




דירת 4 חדרים

טיפוס A

שטח דירה כ-107 מ"ר

שטח מרפסת כולל אדנית כ-20 מ"ר

קומות 1-15

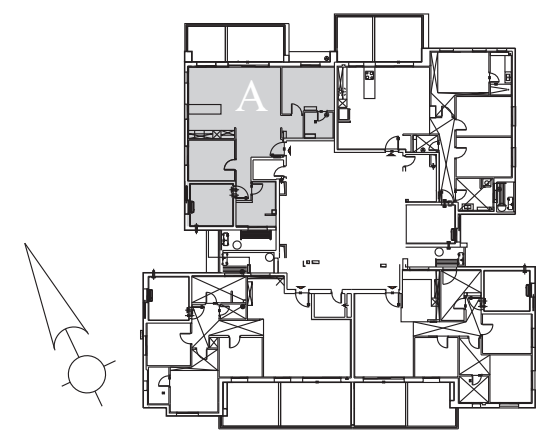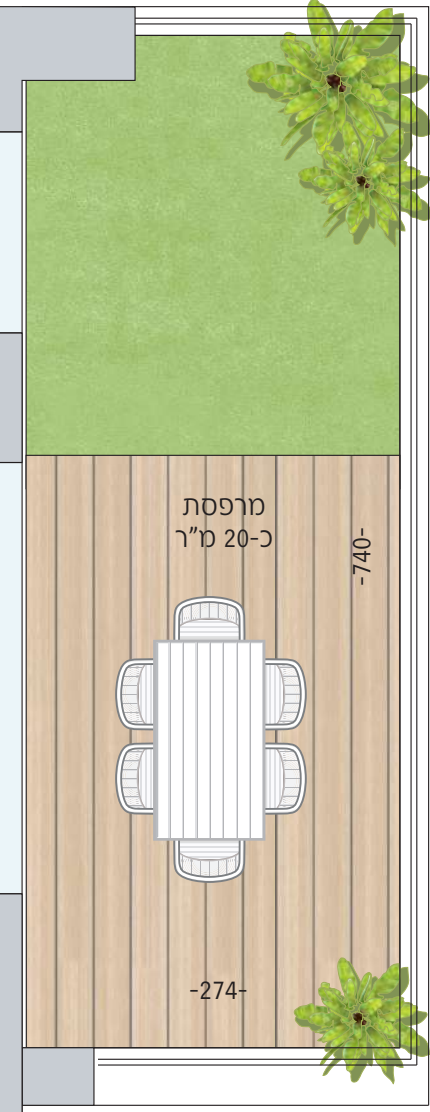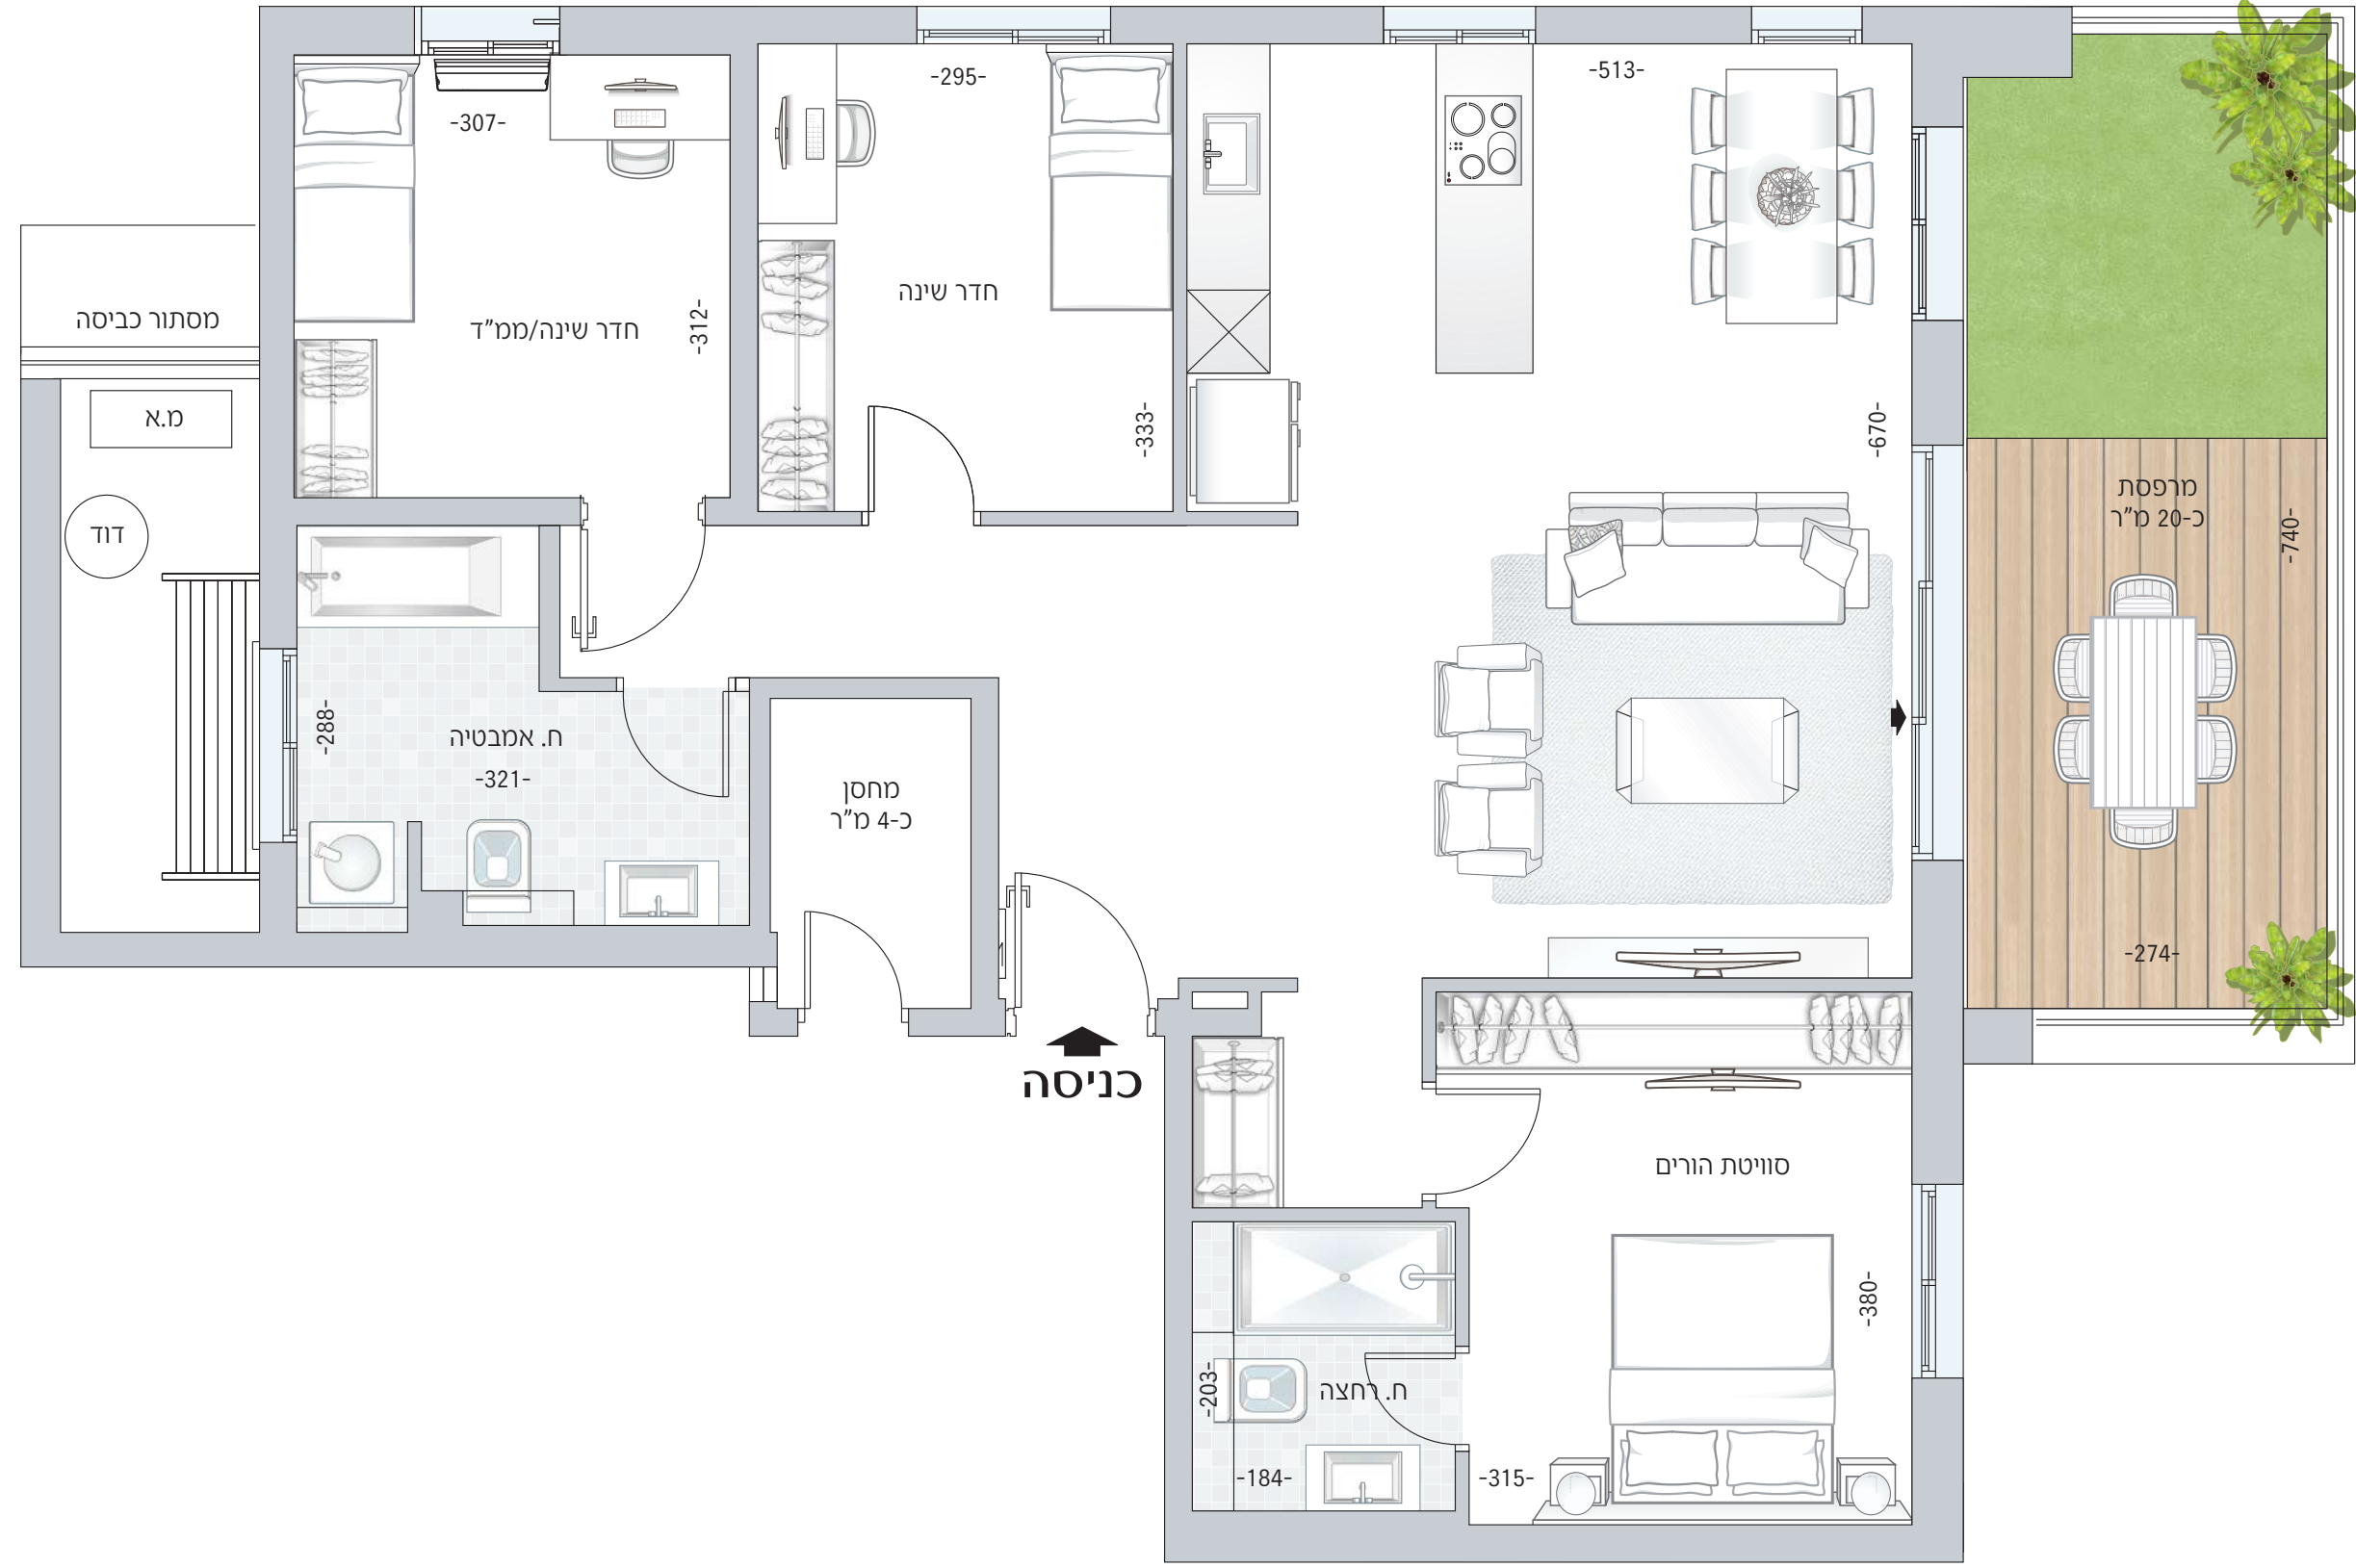

התוכניות והפרטים בדף זה להמחשה ולמסירת מידע בלבד, ואינם מהווים כל התחייבות החברה. את החברה מחייב ההסכם והמפרט הטכני, לפי חוק המכר שעליו יחתמו החברה והרוכשים.