

גבעת שמואל



דירת 5 חדרים

טיפוס A

קומה 12

שטח הדירה: כ-121 מ"ר

ומרפסת: כ-22 מ"ר

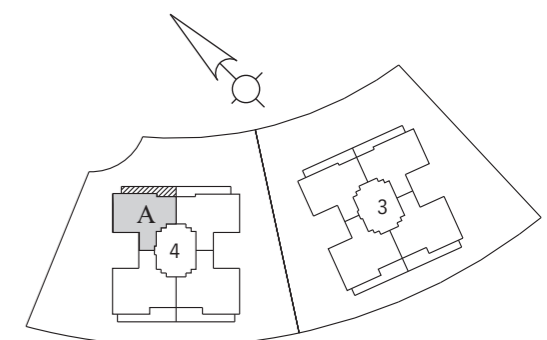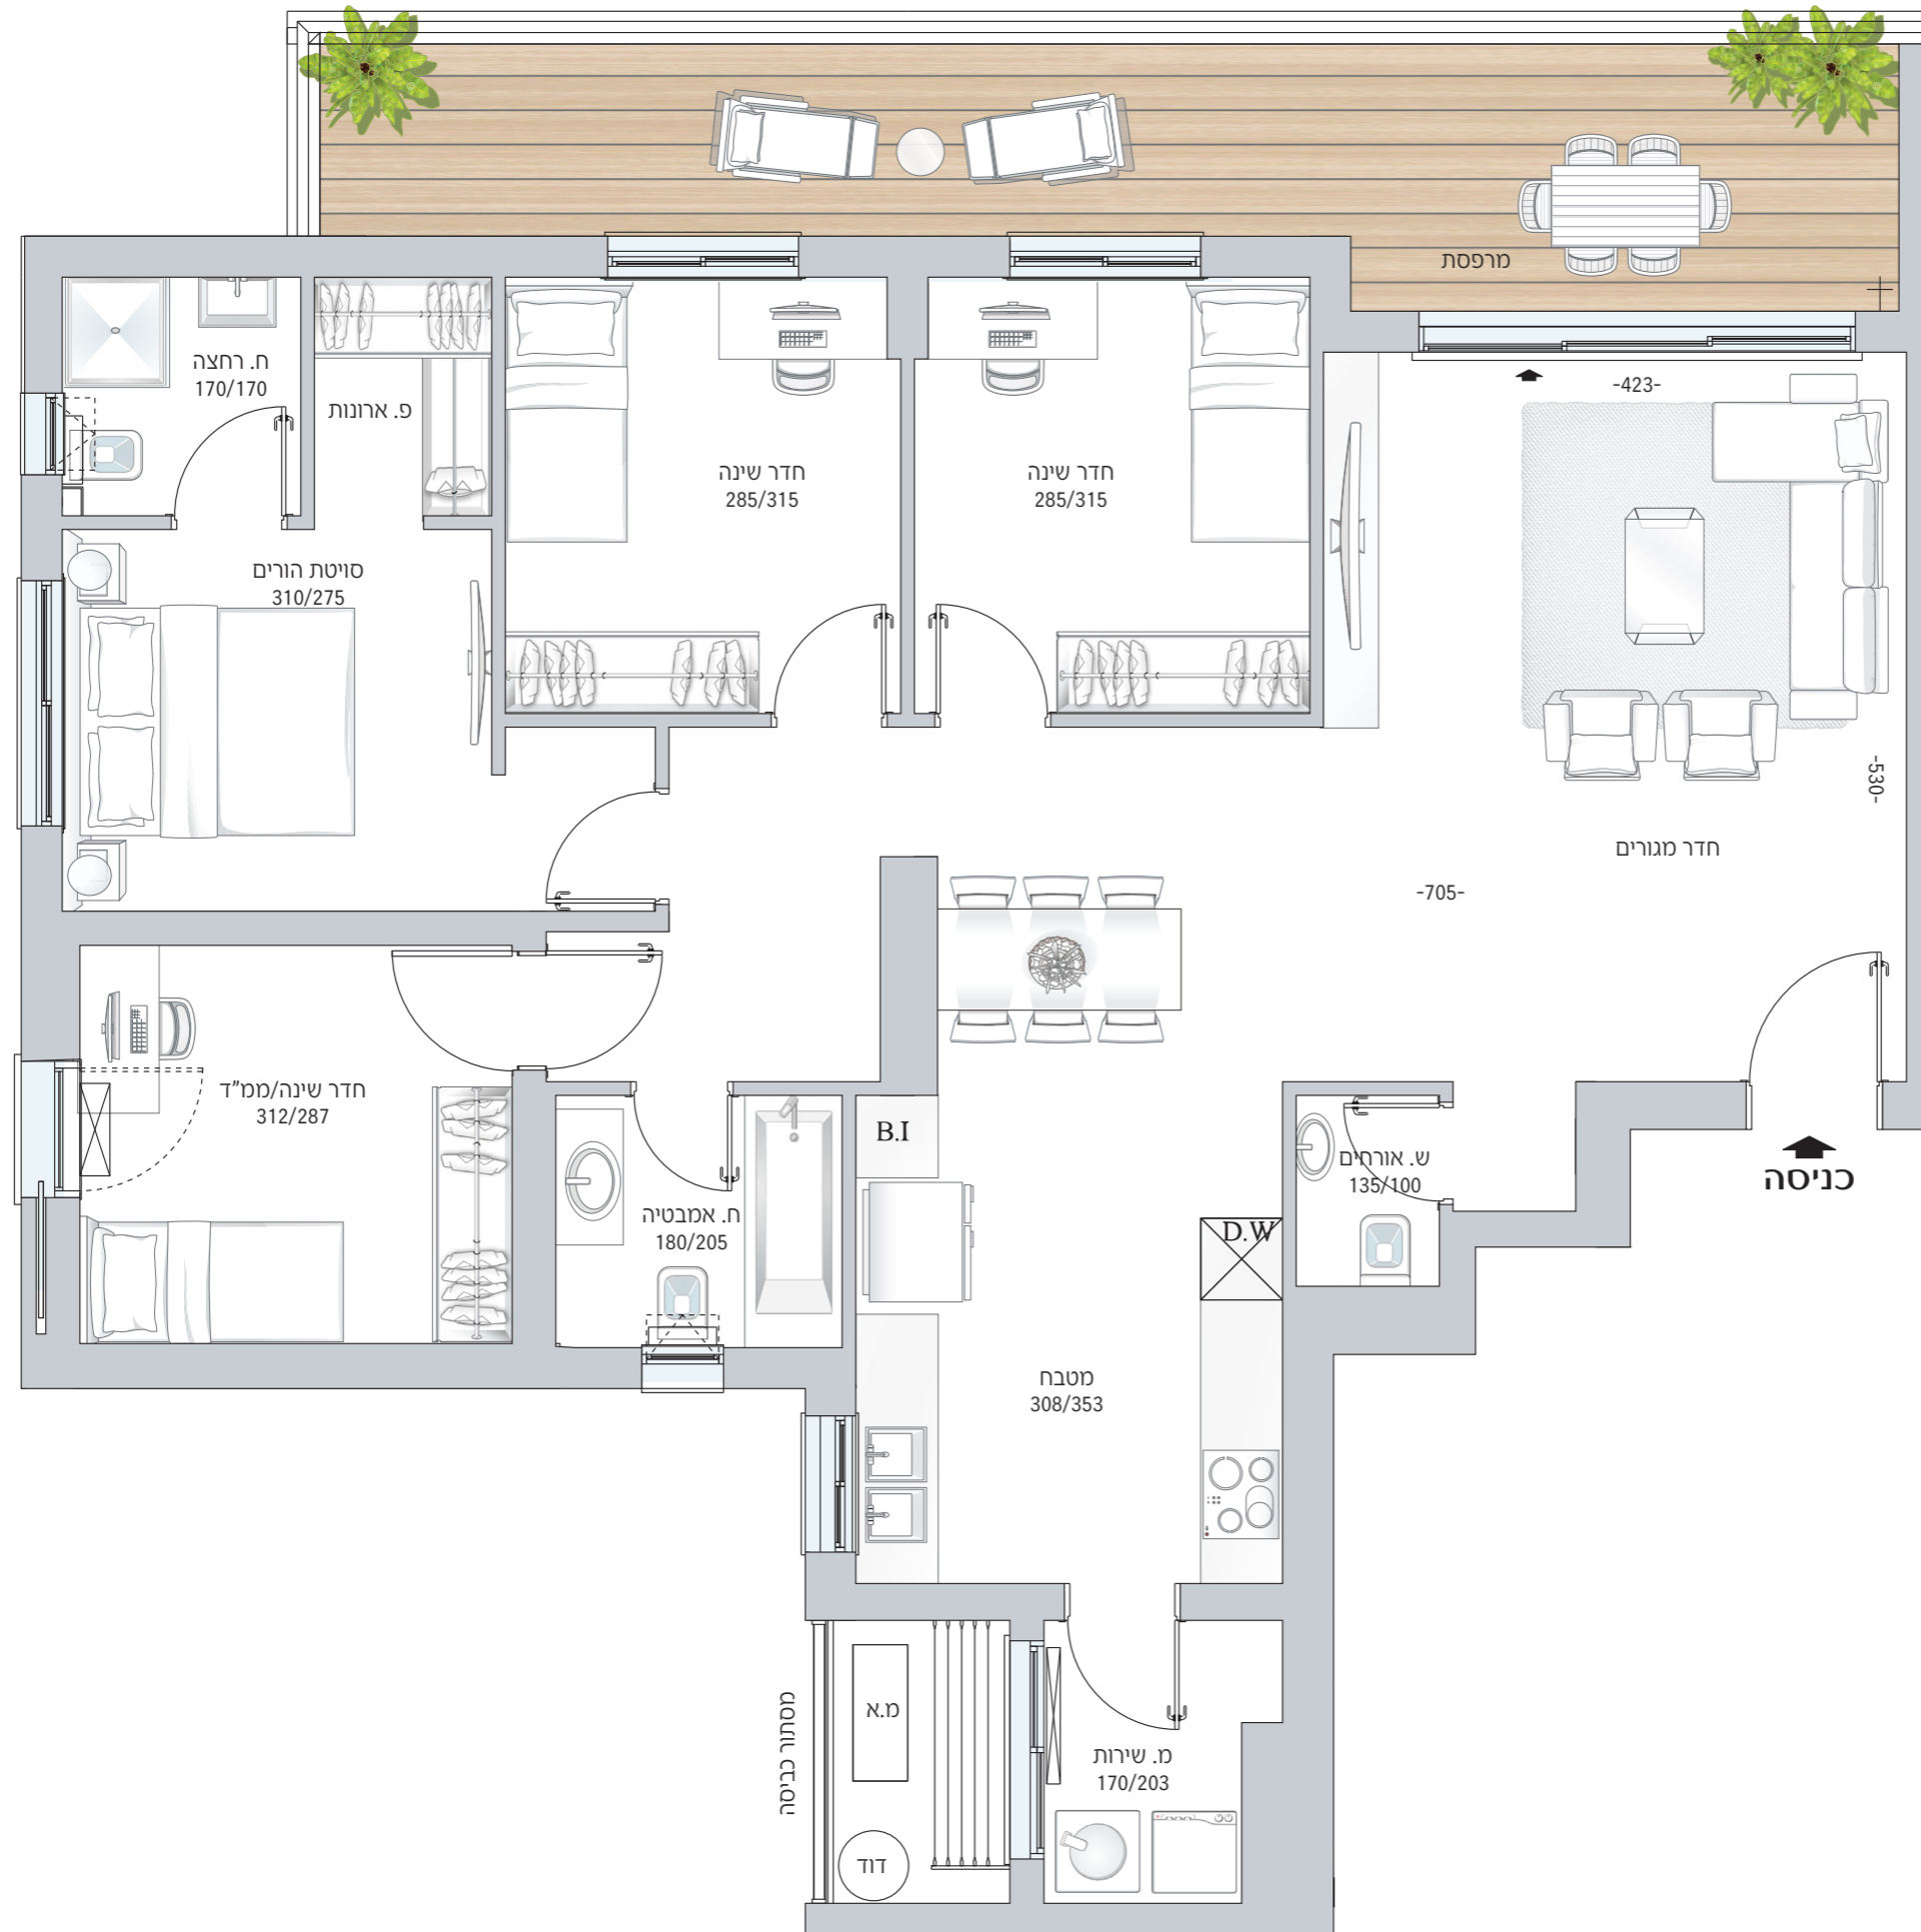

התכנוניות והפרטים בדף זה להמחשה ולמסירת מידע בלבד, ואינם מהווים כל התחייבות החברה. את החברה מחייב ההסכם והמפרט הטכני, לפי חוק המכר שעליו יחתמו החברה והרוכשים.