


דירת 5 חדרים

טיפוס B


שטח דירה כ-129 מ"ר

שטח מרפסת כולל אדנית כ-23 מ"ר

קומות 1-15

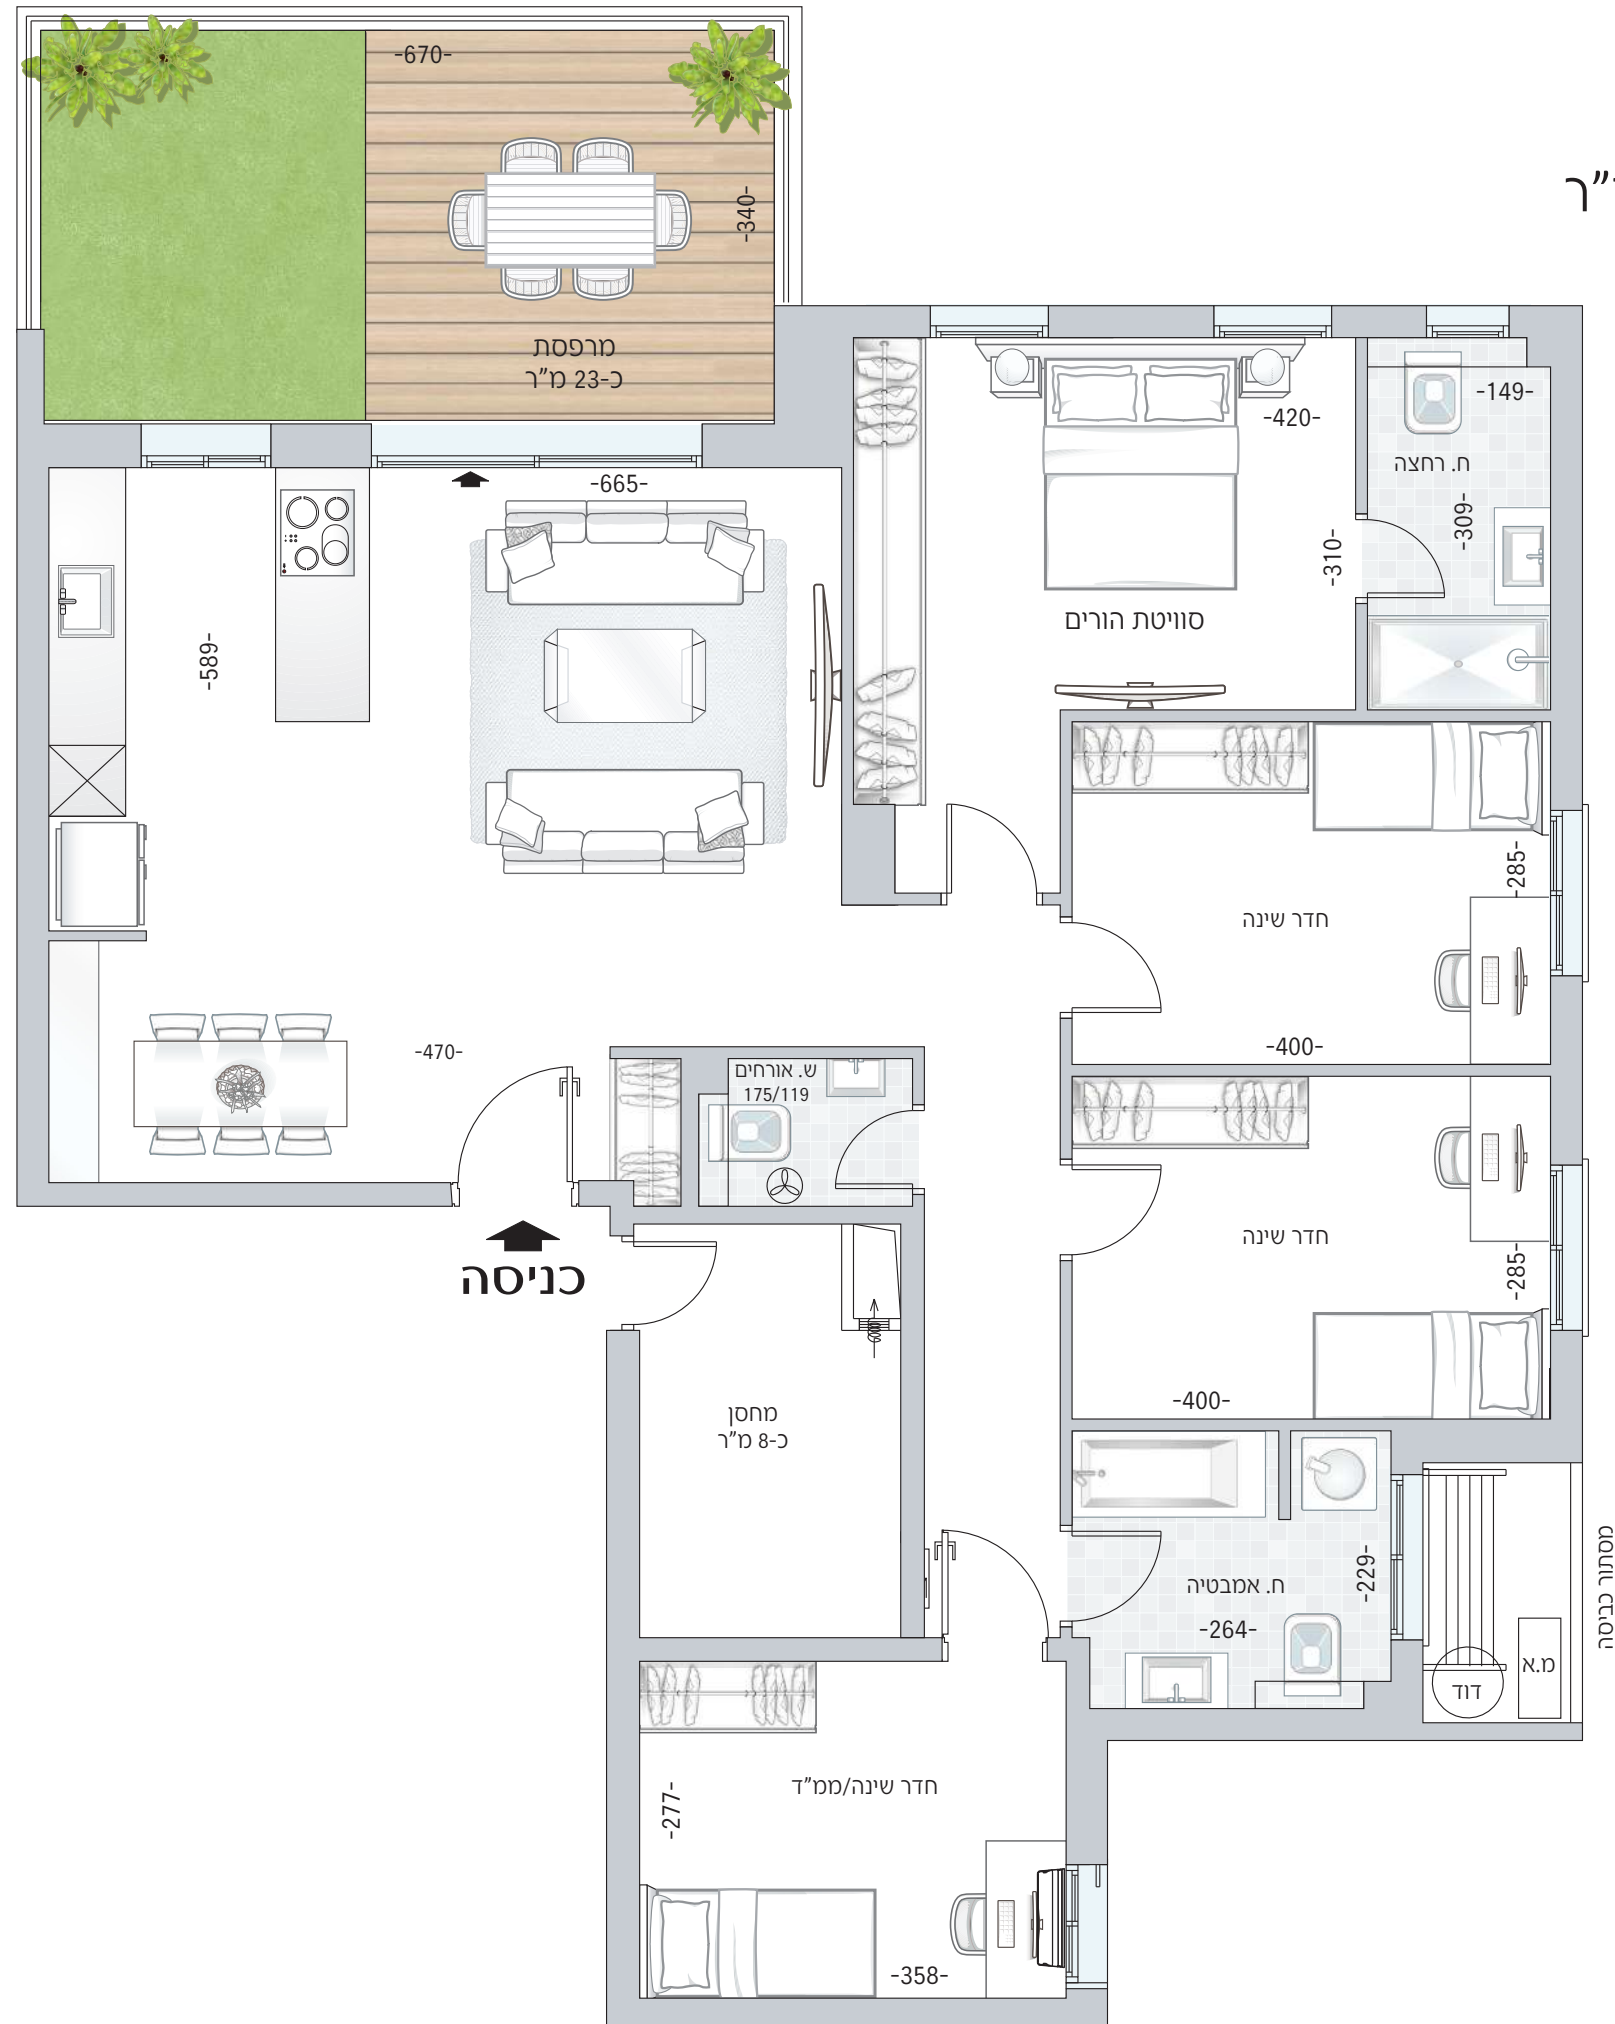

מסתור כביסה

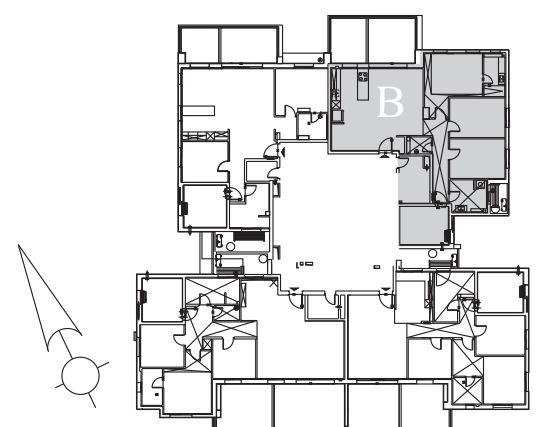

התוכניות והפרטים בדף זה להמחשה ולמסירת מידע בלבד, ואינם מהווים כל התחייבות החברה. את החברה מחייב ההסכם והמפרט הטכני, לפי חוק המכר שעליו יחתמו החברה והרוכשים.