

# גבעת שמואל



## דירת 5 חדרים

טיפוס B

קומות 7-17

שטח הדירה: כ-131 מ"ר

ומרפסת: כ-11-24 מ"ר (תלוי בקומה)

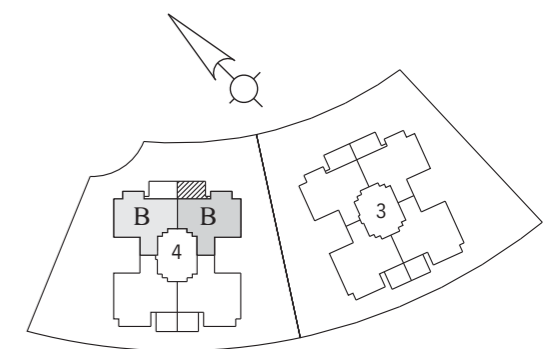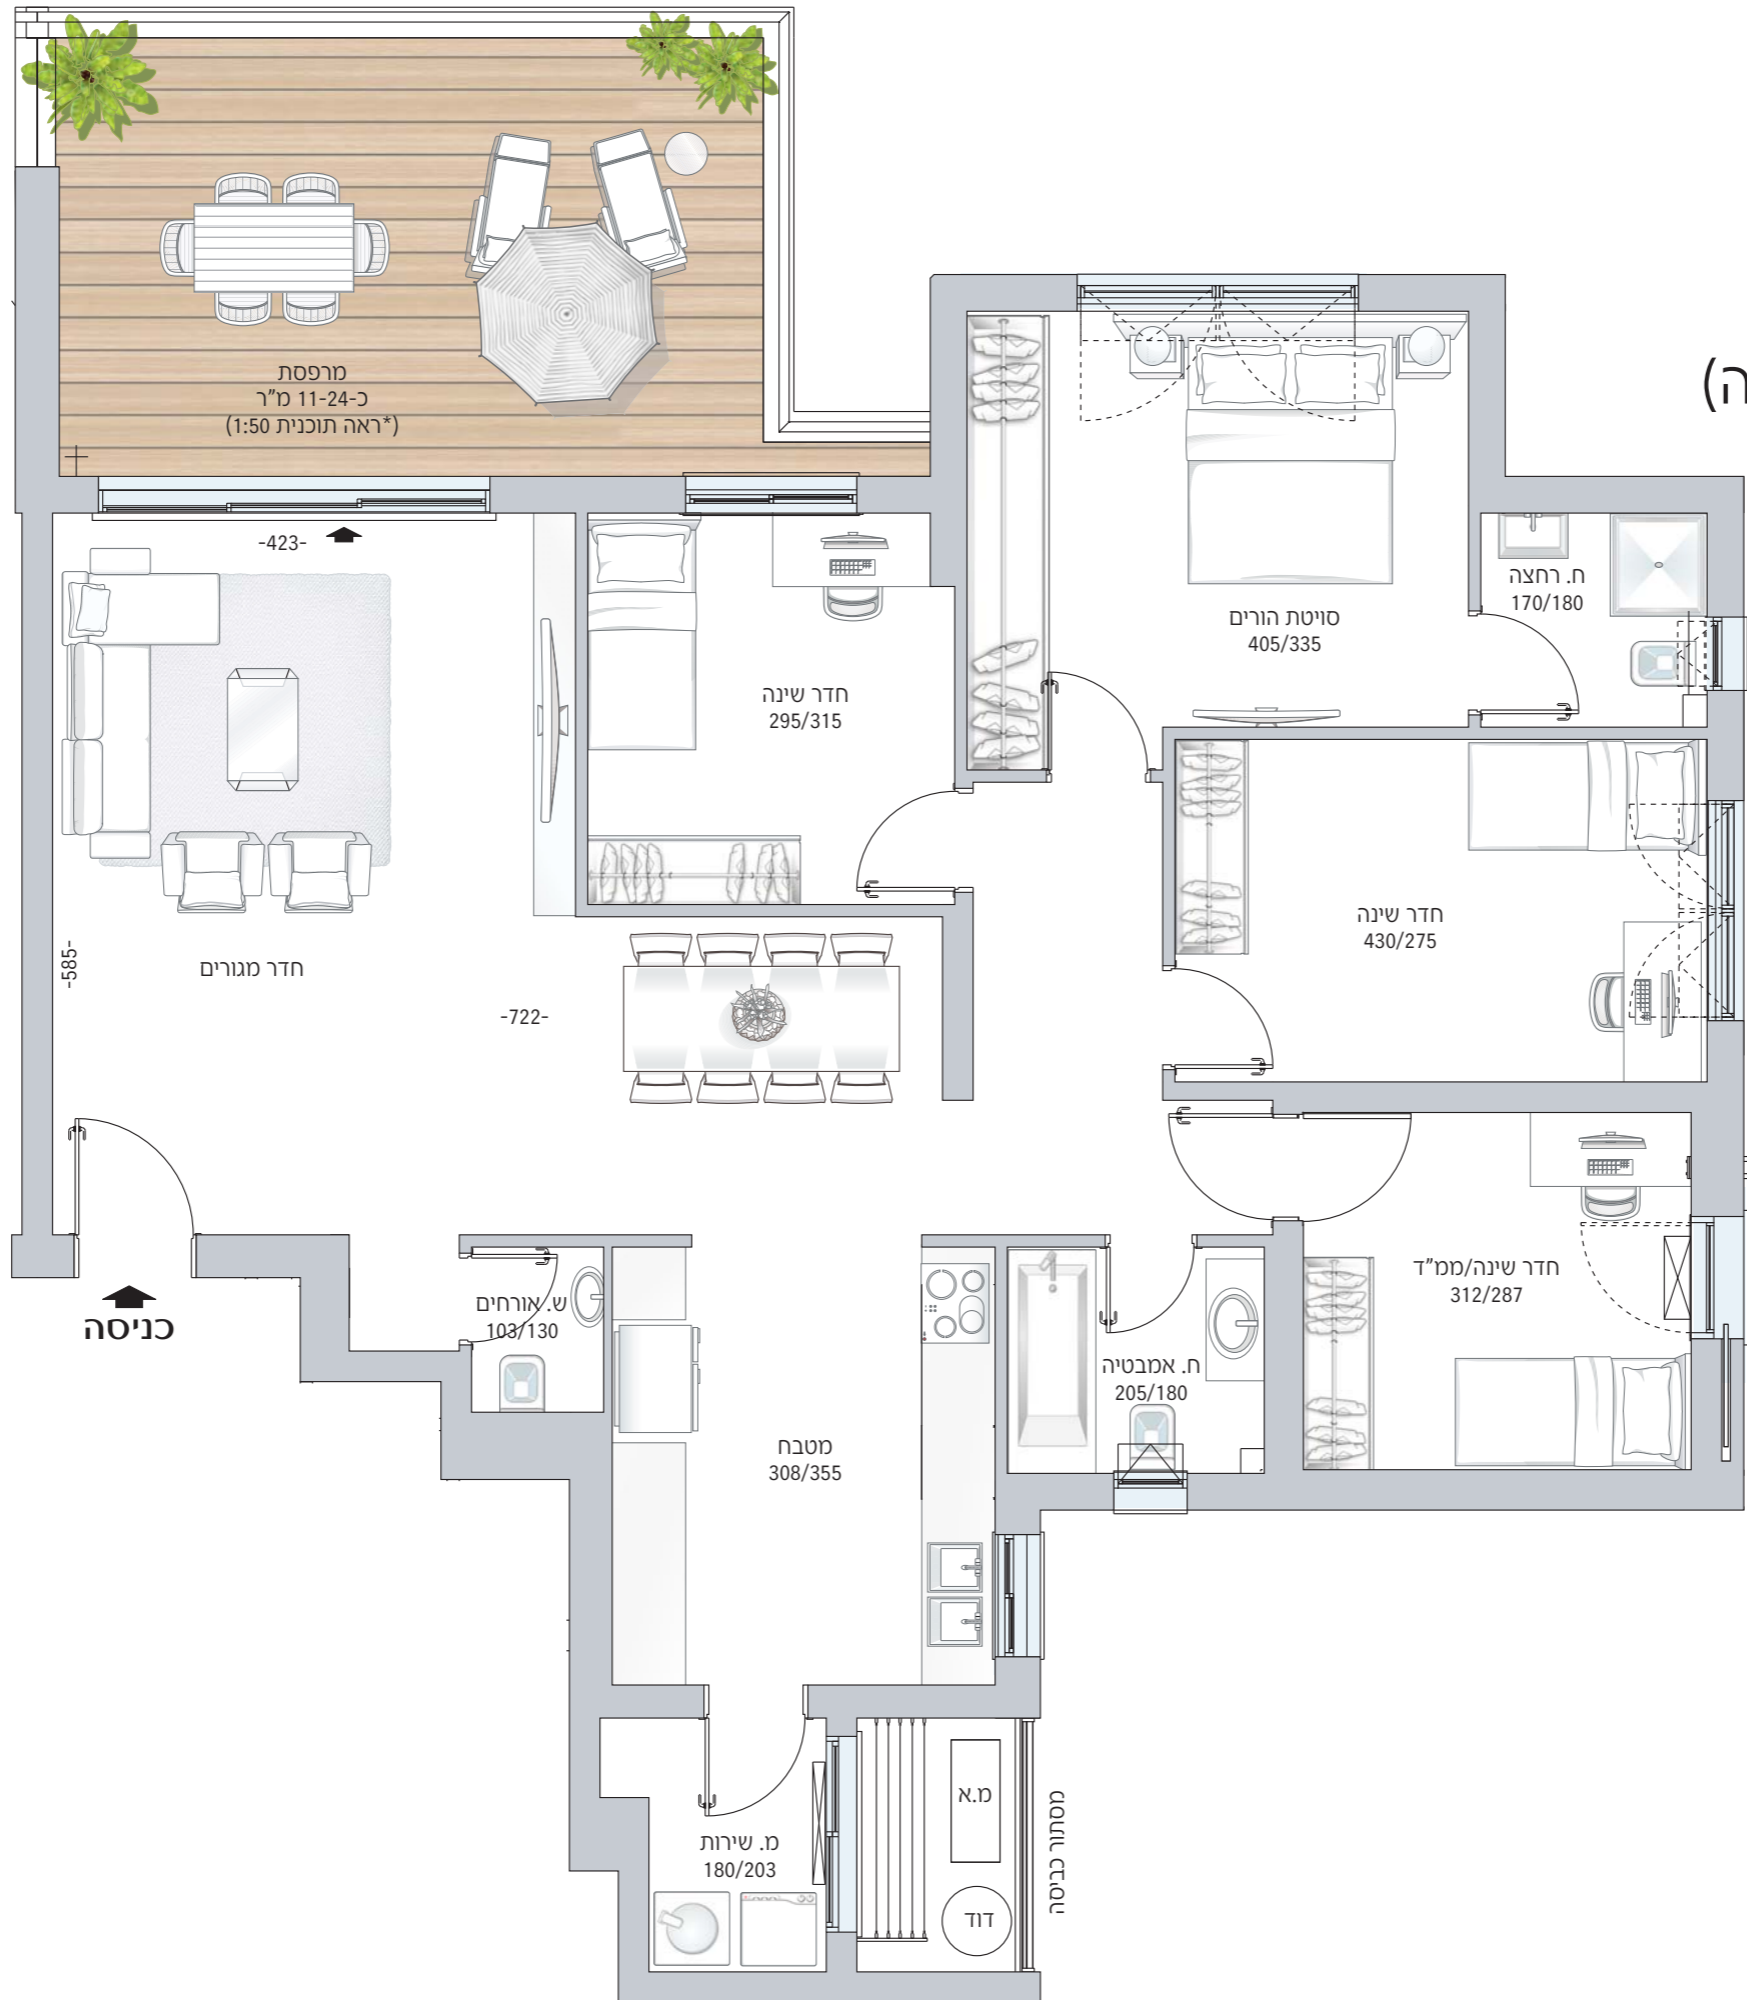

התוכניות והפרטים בדף זה להמחשה ולמסירת מידע בלבד, ואינם מהווים כל התחייבות החברה. את החברה מחייב ההסכם והמפרט הטכני, לפי חוק המכר שעליו יחתמו החברה והרוכשים.