

# גבעת שמואל



דירת 5.5 חדרים

טיפוס C

קומות 5,12

שטח הדירה: כ-138 מ"ר

ומרפסת: כ-29 מ"ר

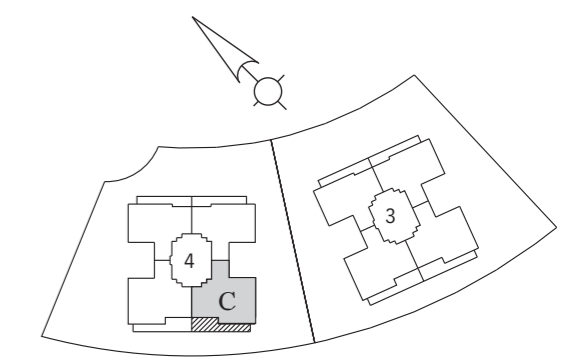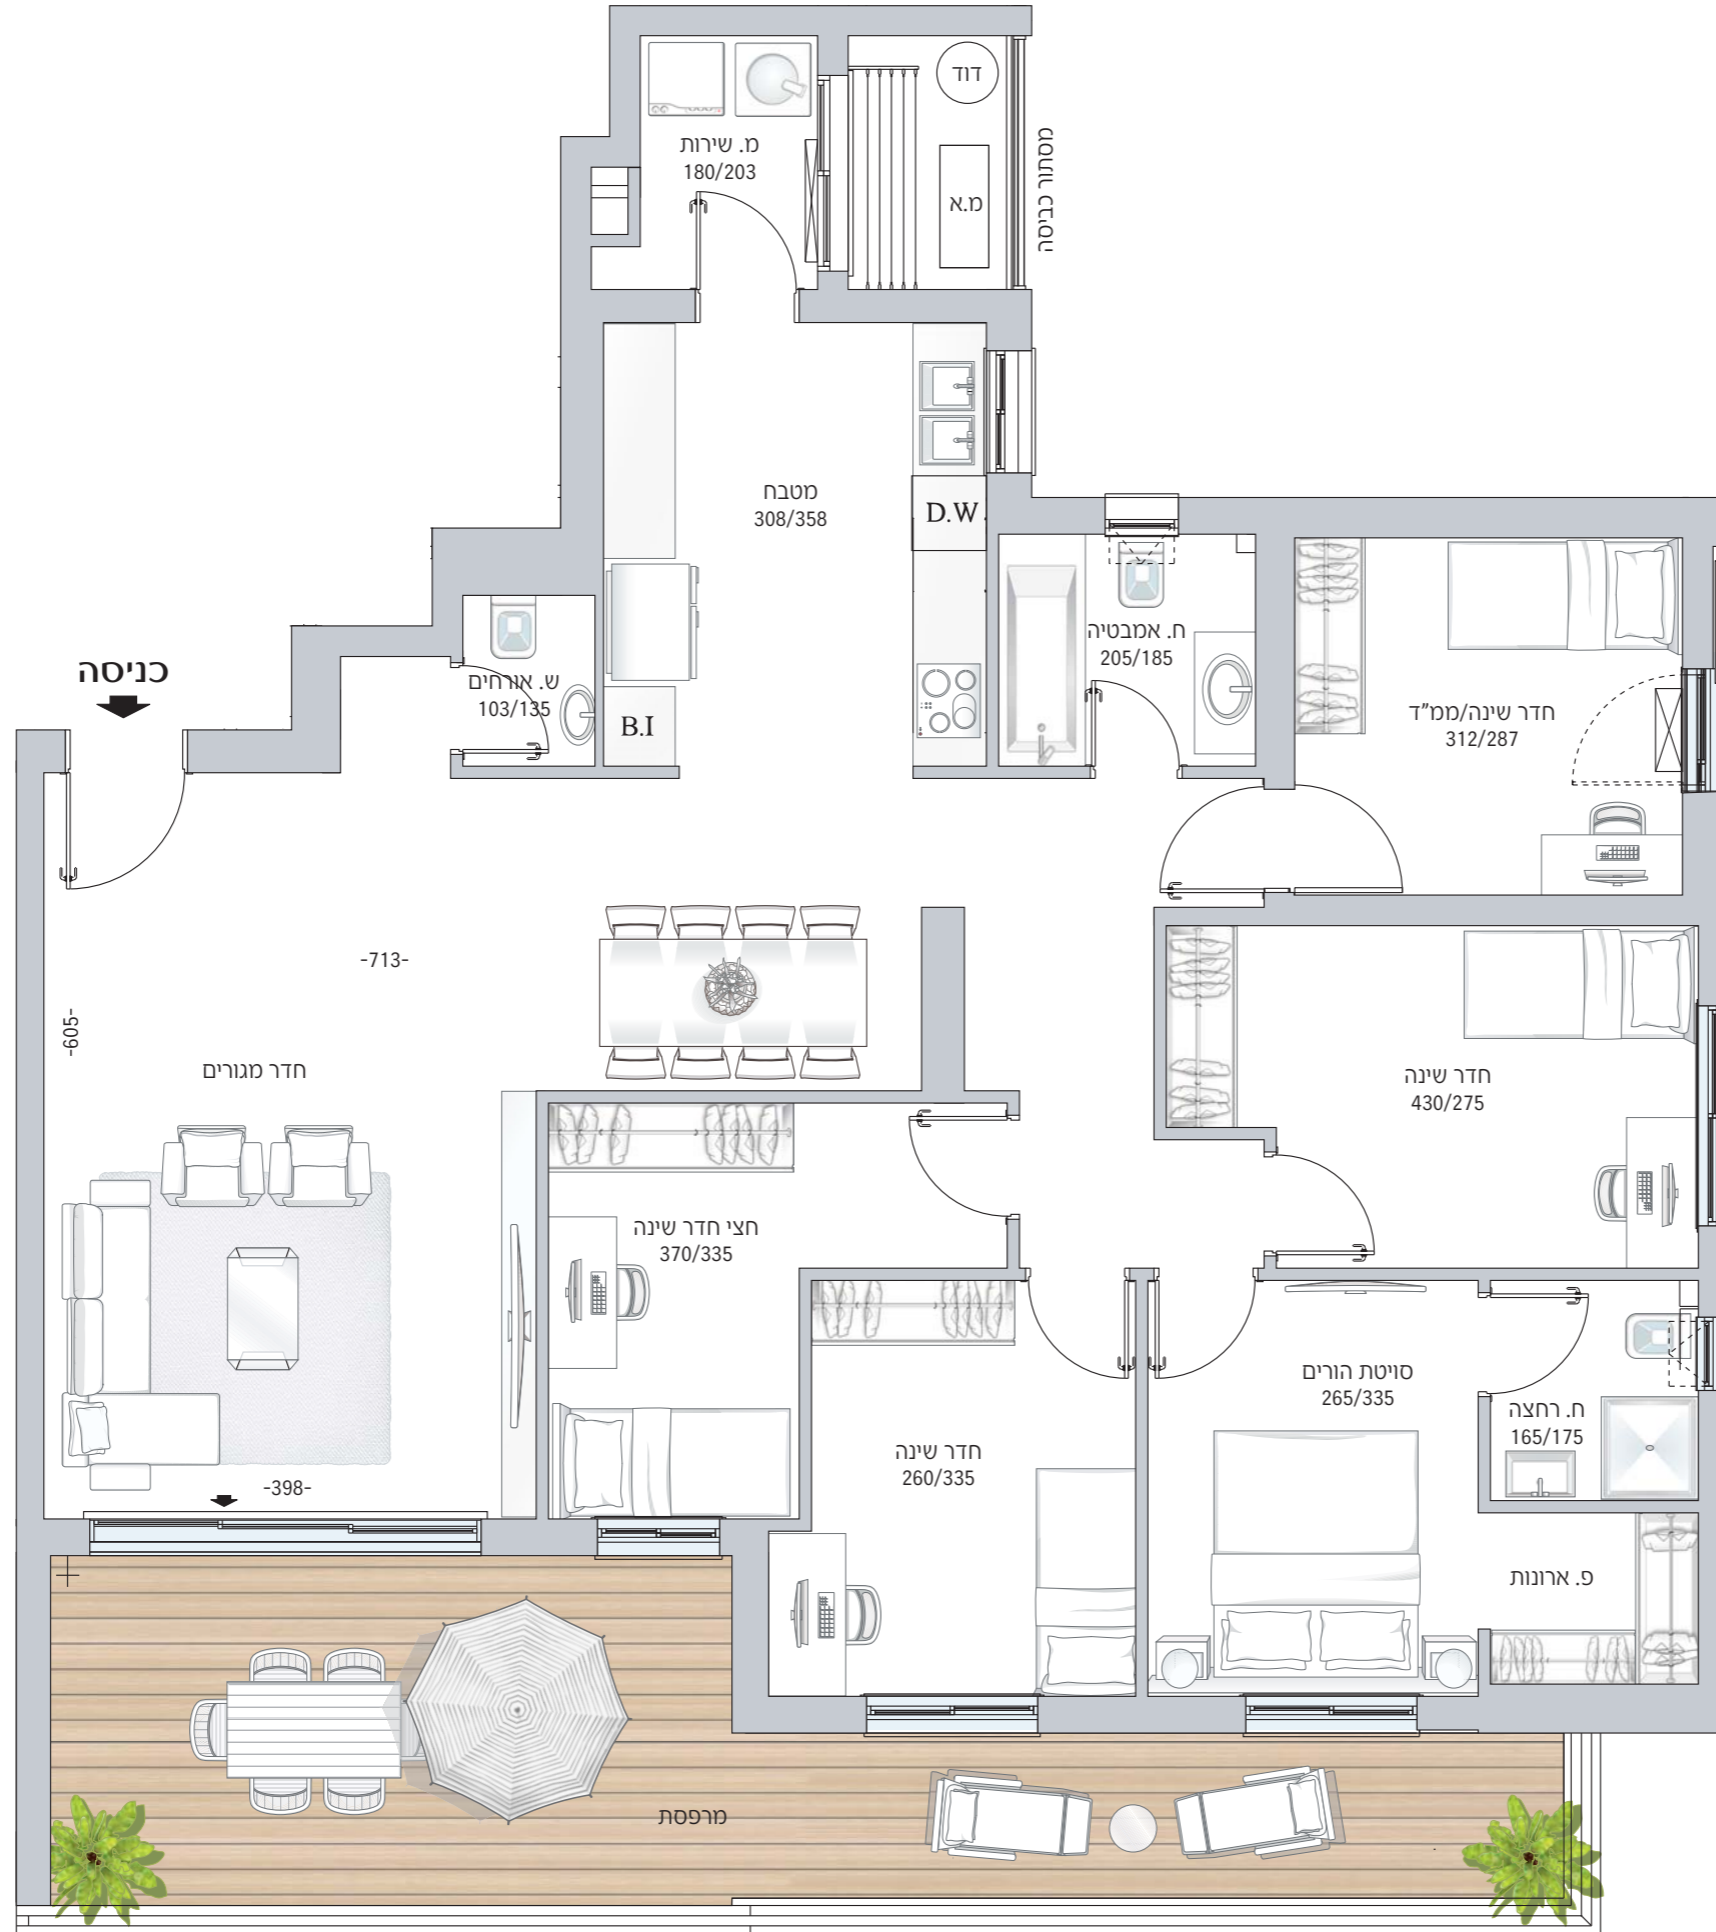

התוכניות והפרטים בדף זה להמחשה ולמסירת מידע בלבד, ואינם מהווים כל התחייבות החברה. את החברה מחייב ההסכם והמפרט הטכני, לפי חוק המכר שעליו יחתמו החברה והרוכשים.