
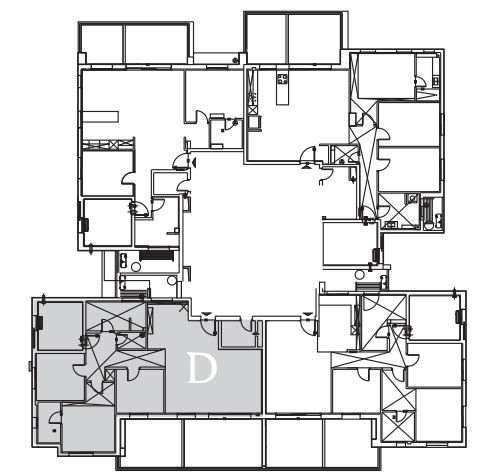
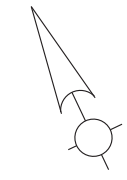


מיני פנטהאוז 5 חדרים
 טיפוס D
 שטח דירה כ-125 מ"ר
 שטח מרפסת כולל אדנית כ-31 מ"ר
 קומות 2-15

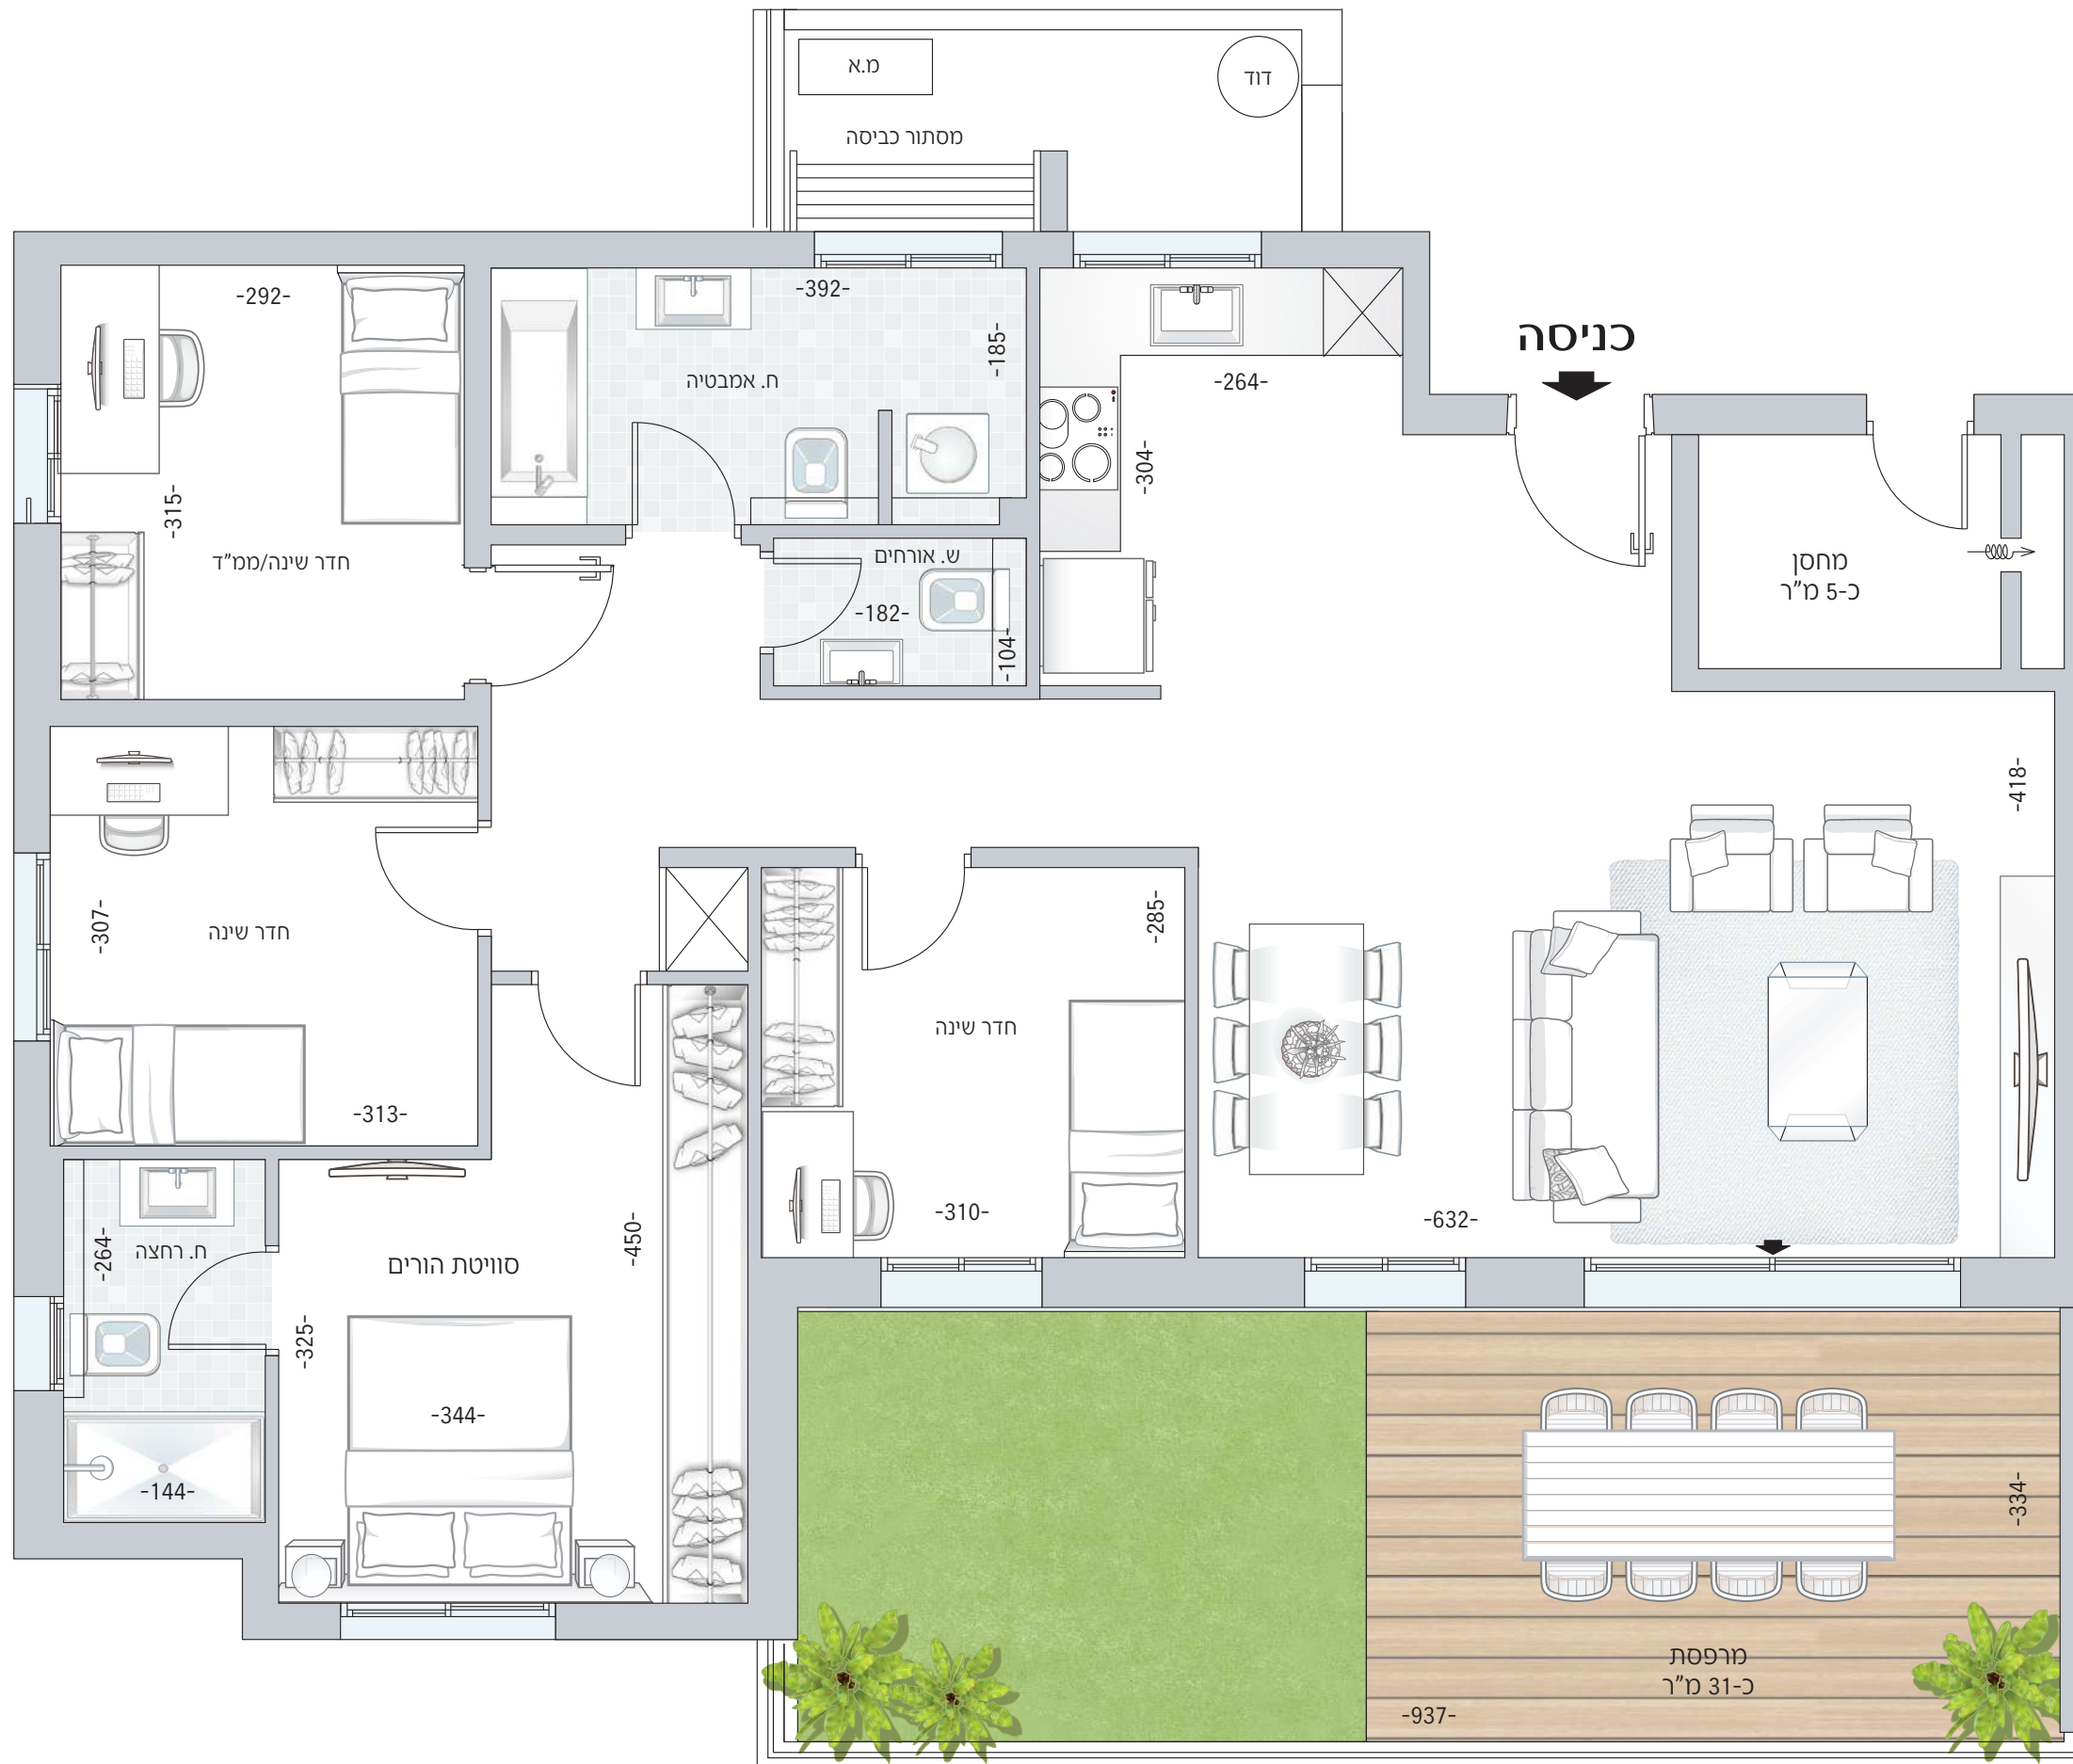

התוכניות והפרטים בדף זה להמחשה ולמסירת מידע בלבד, ואינם מהווים כל התחייבות החברה. את החברה מחייב ההסכם והמפרט הטכני, לפי חוק המכר שעליו יחתמו החברה והרוכשים.