

# גבעת שמואל



## דירת 6 חדרים

טיפוס D

קומות 3-17

שטח הדירה: כ-149 מ"ר

ומרפסת: 11-20 מ"ר (תלוי בקומה)

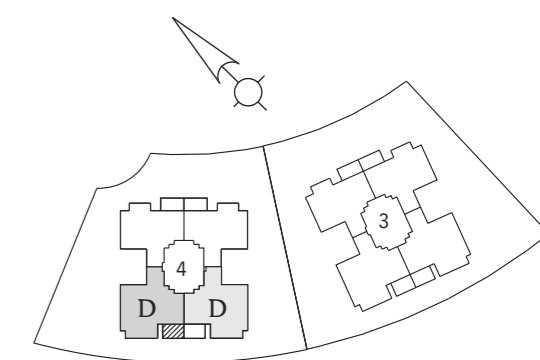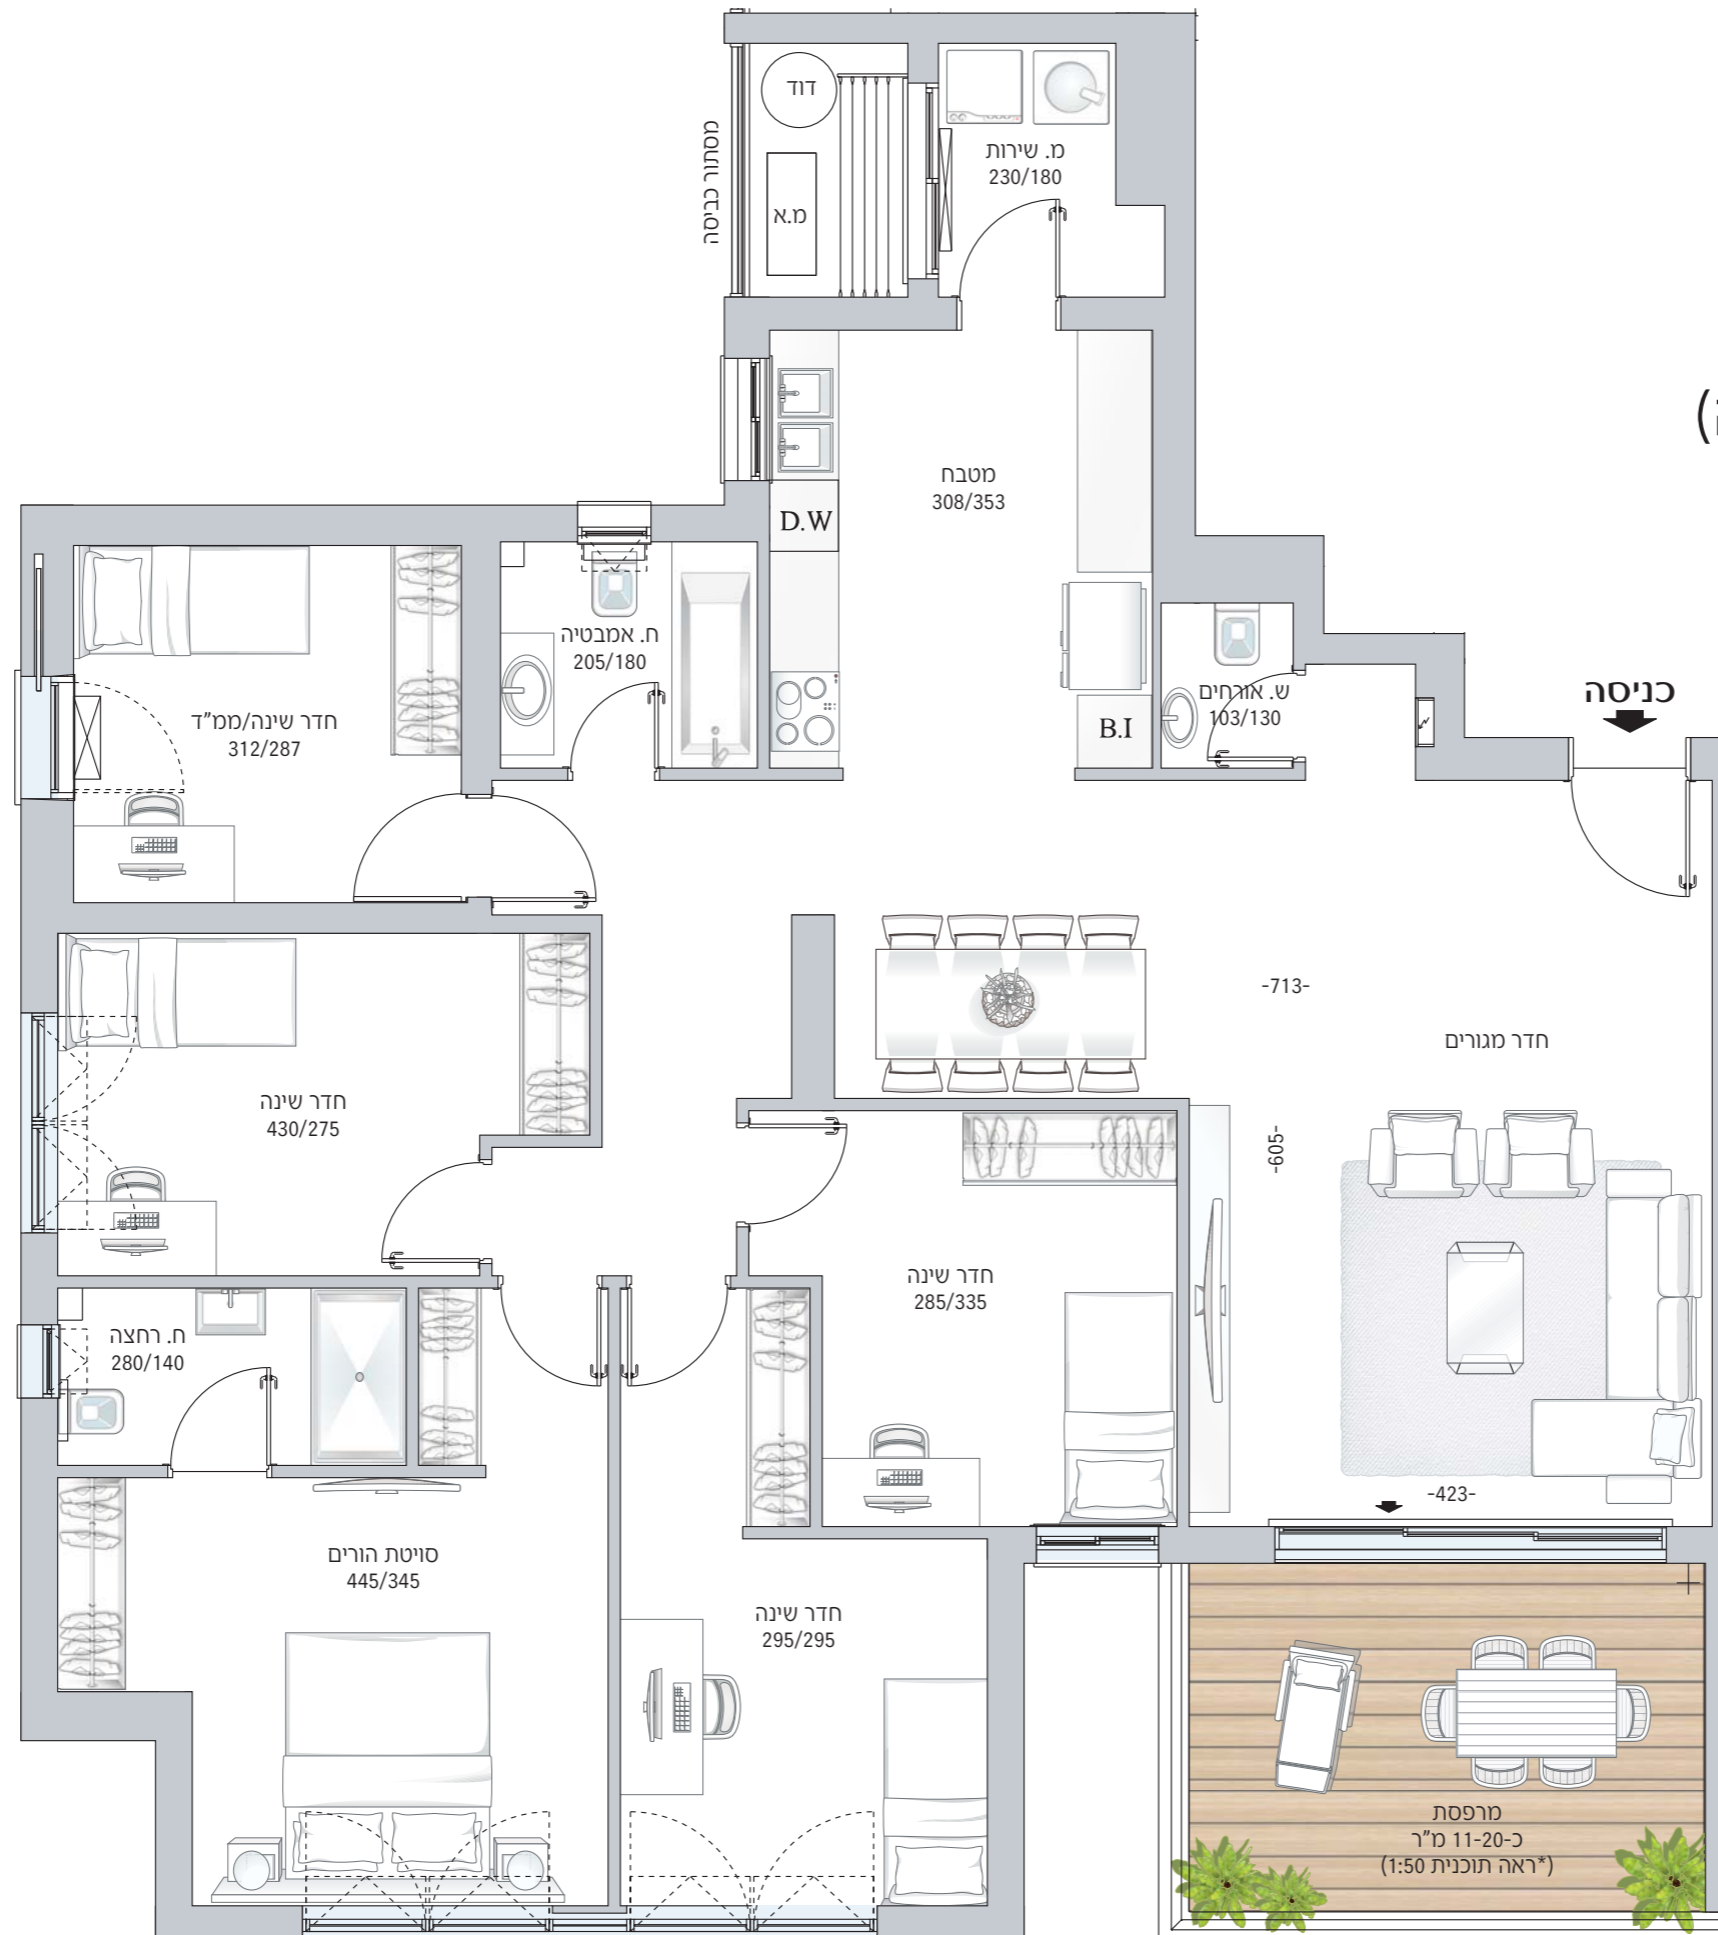

התוכניות והפרטים בדף זה להמחשה ולמסירת מידע בלבד, ואינם מהווים כל התחייבות החברה. את החברה מחייב ההסכם והמפרט הטכני, לפי חוק המכר שעליו יחתמו החברה והרוכשים.