
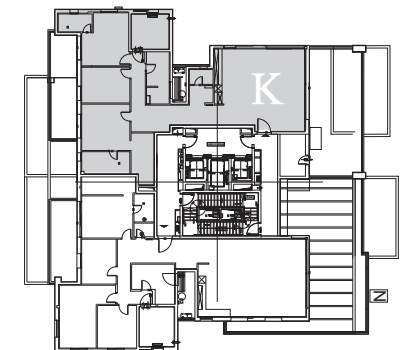
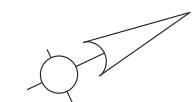


פנטהאוז 5 חדרים
 טיפוס K
 שטח דירה כ-186 מ"ר
 שטח מרפסות: כ-21+49 מ"ר
 קומה 17

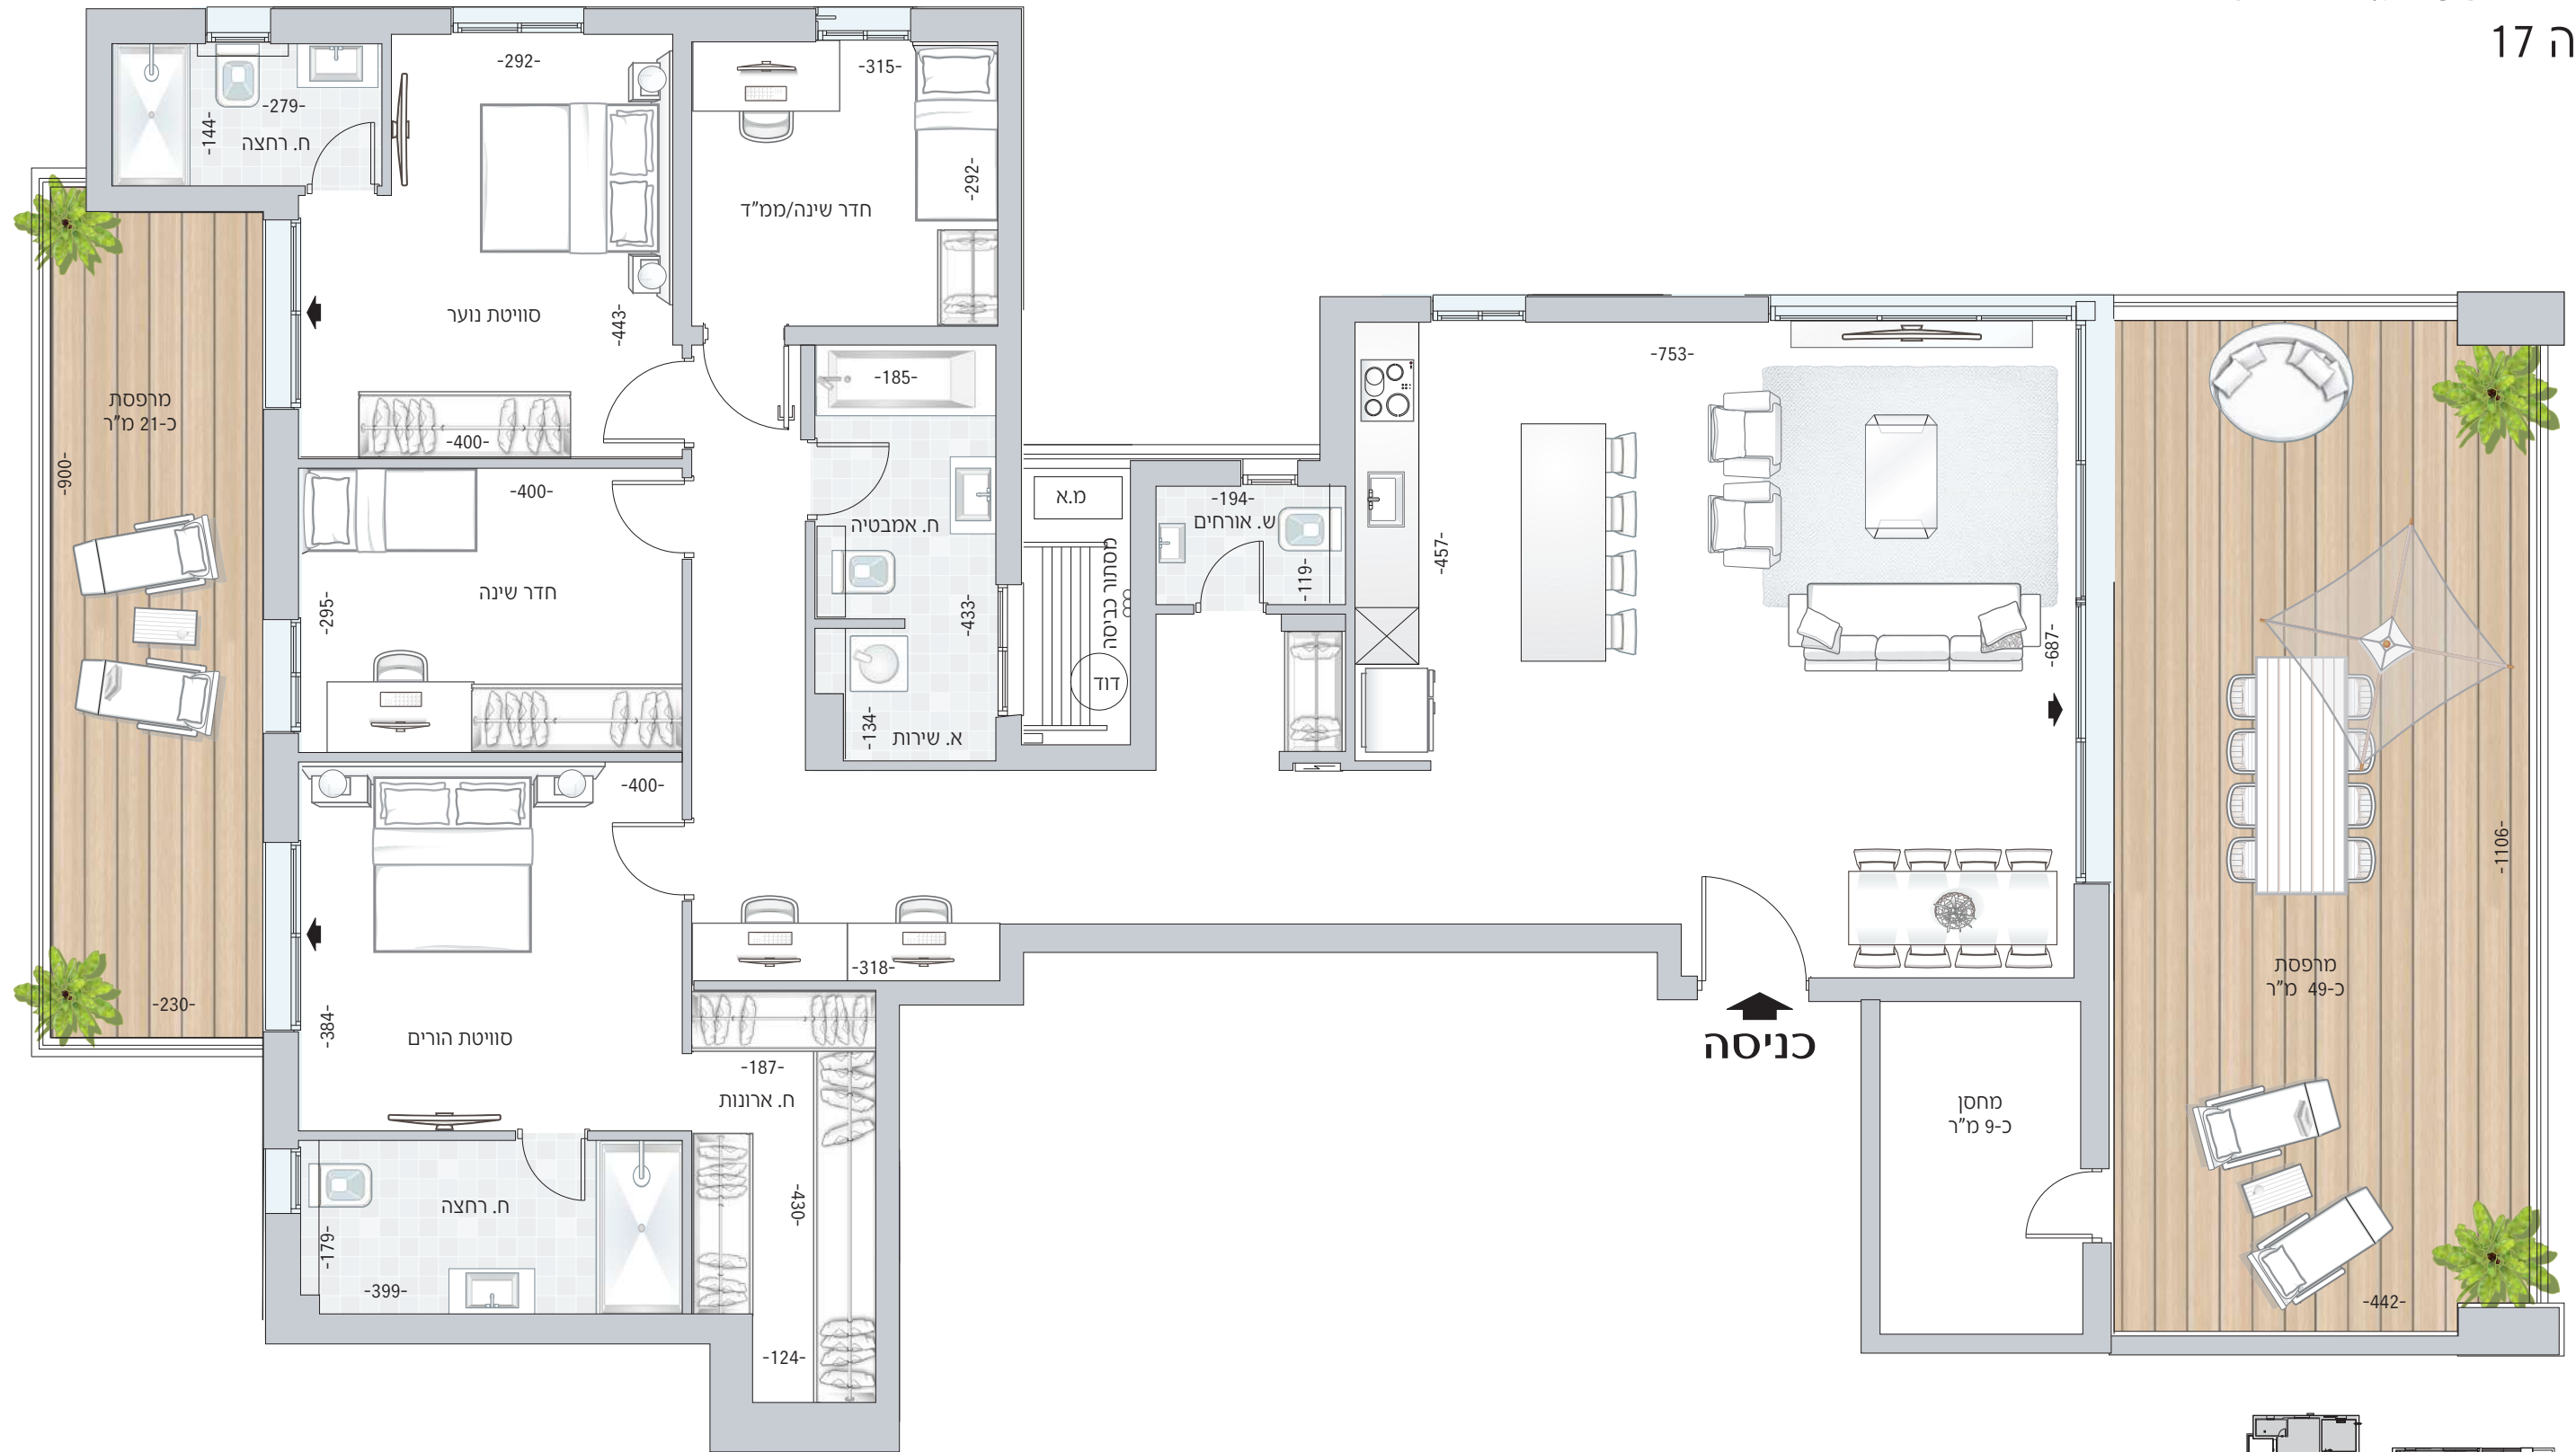

התוכניות והפרטים בדף זה להמחשה ולמסירת מידע בלבד, ואינם מהווים כל התחייבות החברה. את החברה מחייב ההסכם והמפרט הטכני, לפי חוק המכר שעליו יחתמו החברה והרוכשים.