
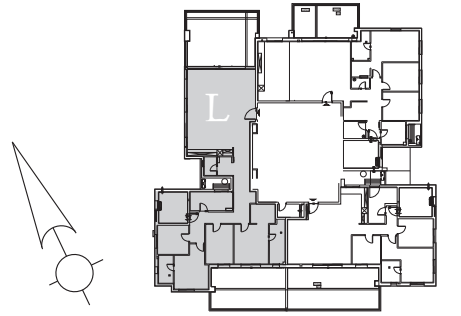


פנטהאוז 6 חדרים  
 טיפוס L  
 שטח דירה כ-197 מ"ר  
 שטח מרפסות כולל אדנית כ-33+41 מ"ר  
 קומה 16

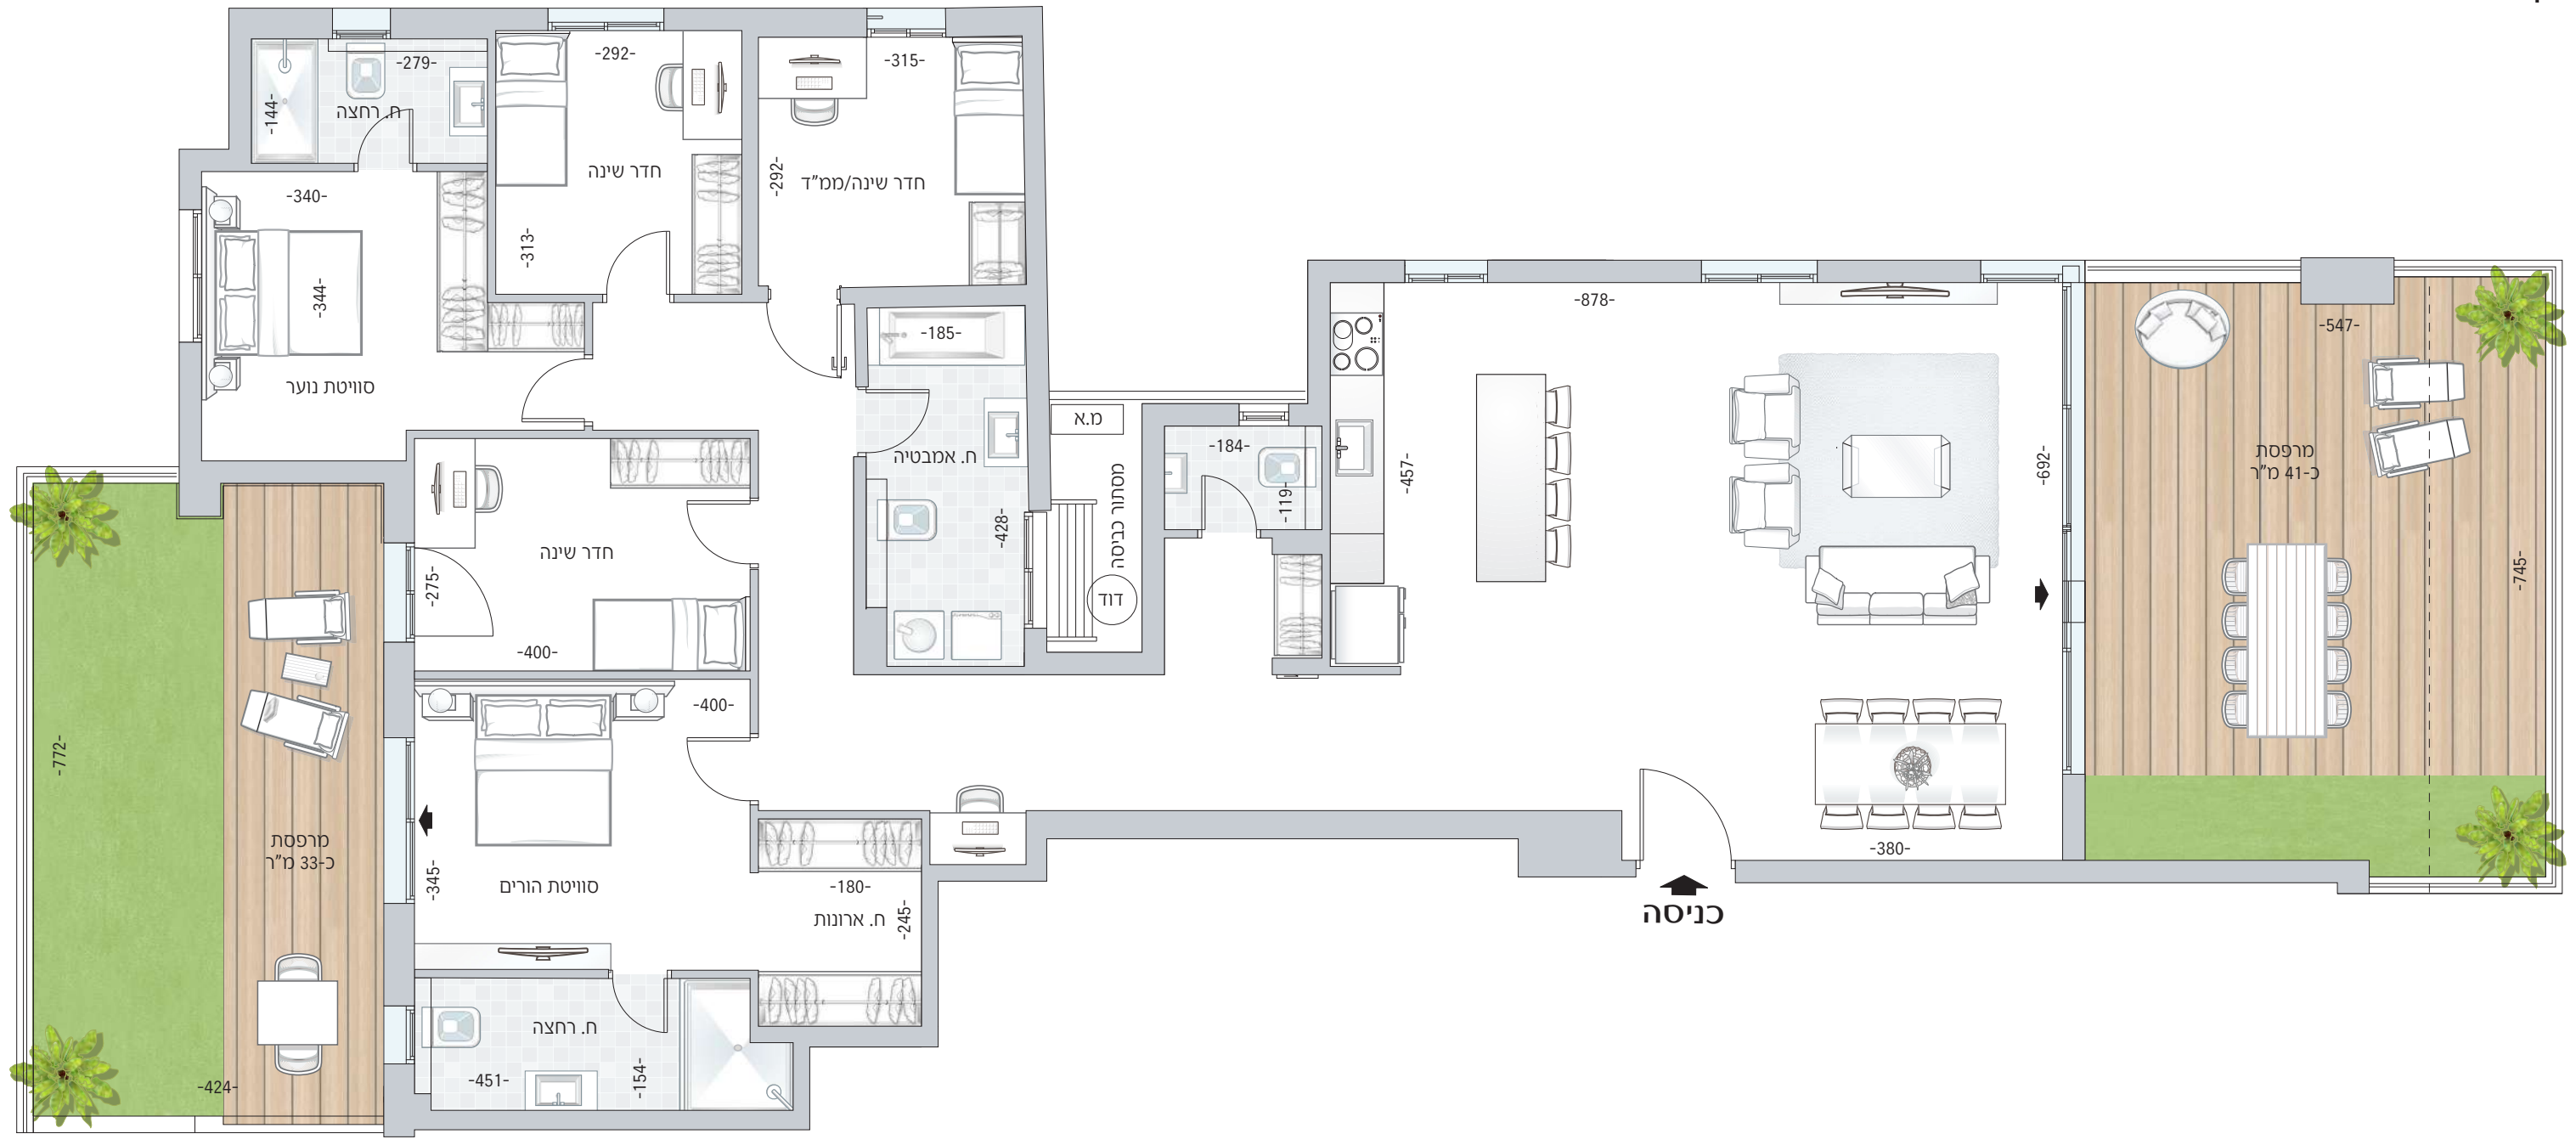

התוכניות והפרטים בדף זה להמחשה ולמסירת מידע בלבד, ואינם מהווים כל התחייבות החברה. את החברה מחייב ההסכם והמפרט הטכני, לפי חוק המכר שעליו יחתמו החברה והרוכשים.