
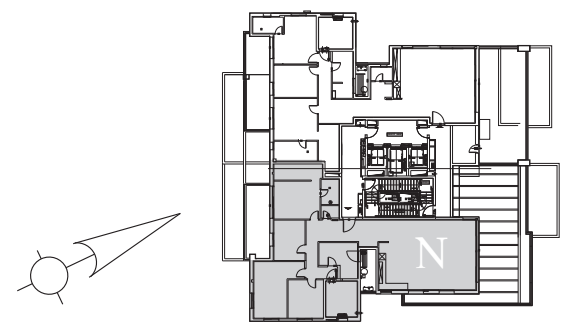


פנטהאוז 6 חדרים  
 טיפוס N  
 שטח דירה כ-198 מ"ר  
 שטח מרפסות כ-82+16 מ"ר  
 קומה 17

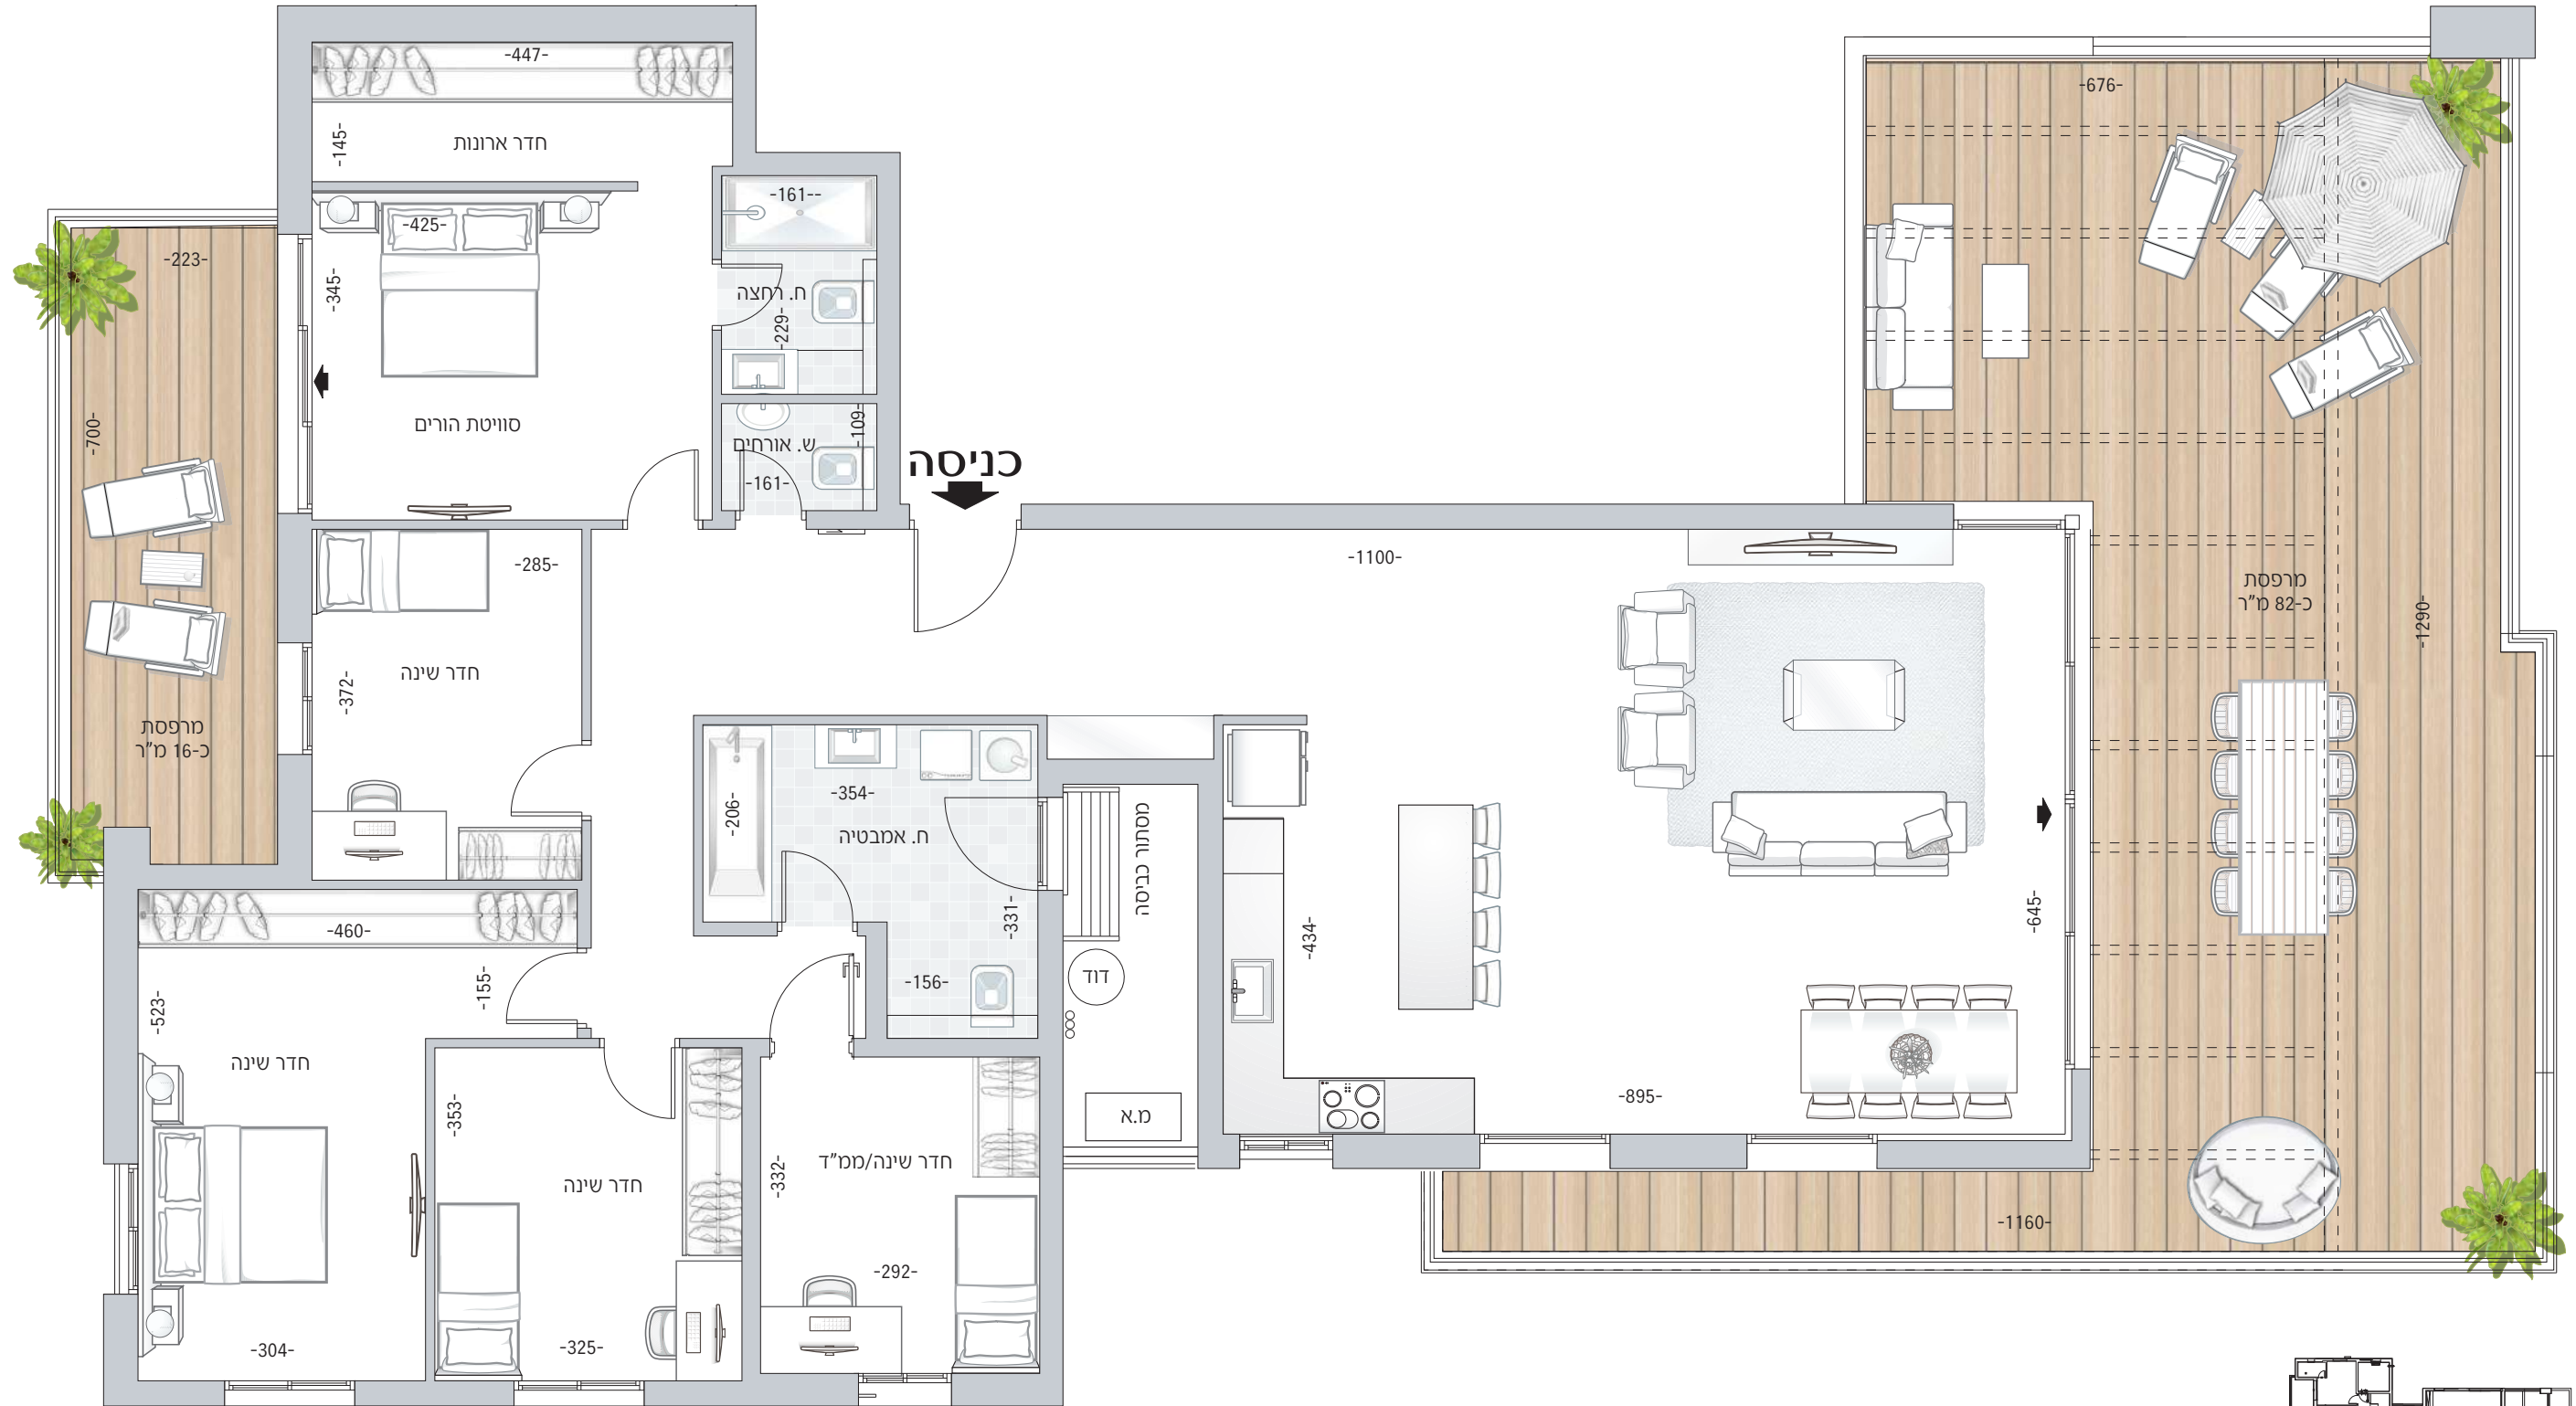

התוכניות והפרטים בדף זה להמחשה ולמסירת מידע בלבד, ואינם מהווים כל התחייבות החברה. את החברה מחייב ההסכם והמפרט הטכני, לפי חוק המכר שעליו יחתמו החברה והרוכשים.