




**לוד רמת אלשיב**  
**בנין 6**  
**רחי אלבו 4**  
**קומה 5**  
**קנ"מ 1:50**

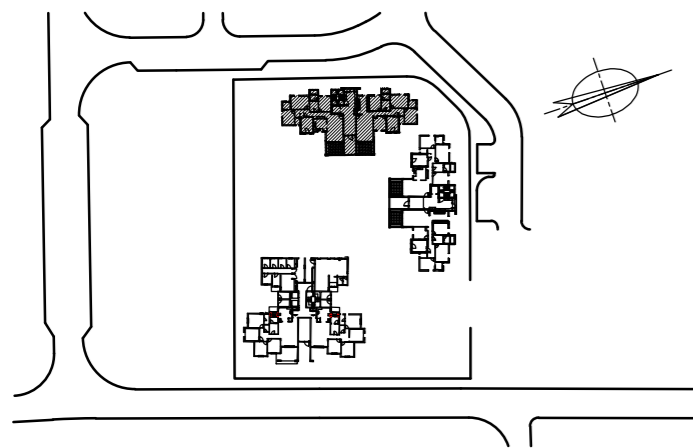

06 קומה	05 קומה	04 קומה	03 קומה	02 קומה	01 קומה
**מקרא:**

- קר / עמוד בטון
- מקום למעבה
- דוד
- מרפסת
- לוח חשמל/תקשורת דיבני
- הנמכה בתקרה
- שטח רכוש משותף
- הפרש גובה
- ברז גז
- ברז מים
- שרול בקיר מס'ד, הבנה לאורב וסגנו לפי הנחות פקע"ר
- מקום מוצע למקרר
- מקום מוצע לכיורים
- מקום מוצע למסונת כביסה או מיבש
- מקום מוצע לתלית כביסה
- כניסה לדירה
- לפי הנחות פקע"ר

**אורית אורנת - רות שפירא**  
**אדרכלות ותכנון עירוני**  
 רח' יצחק שדה 40, ת"א 65001  
 ת.ד. 65001, תל-אביב 61650  
 טל. 03-5618868, פקס. 03-5615675  
 e-mail: orit@ornathshapira.co.il

תאריך: 21.02.2021

חתימת החברה  
 חתימת הקונה

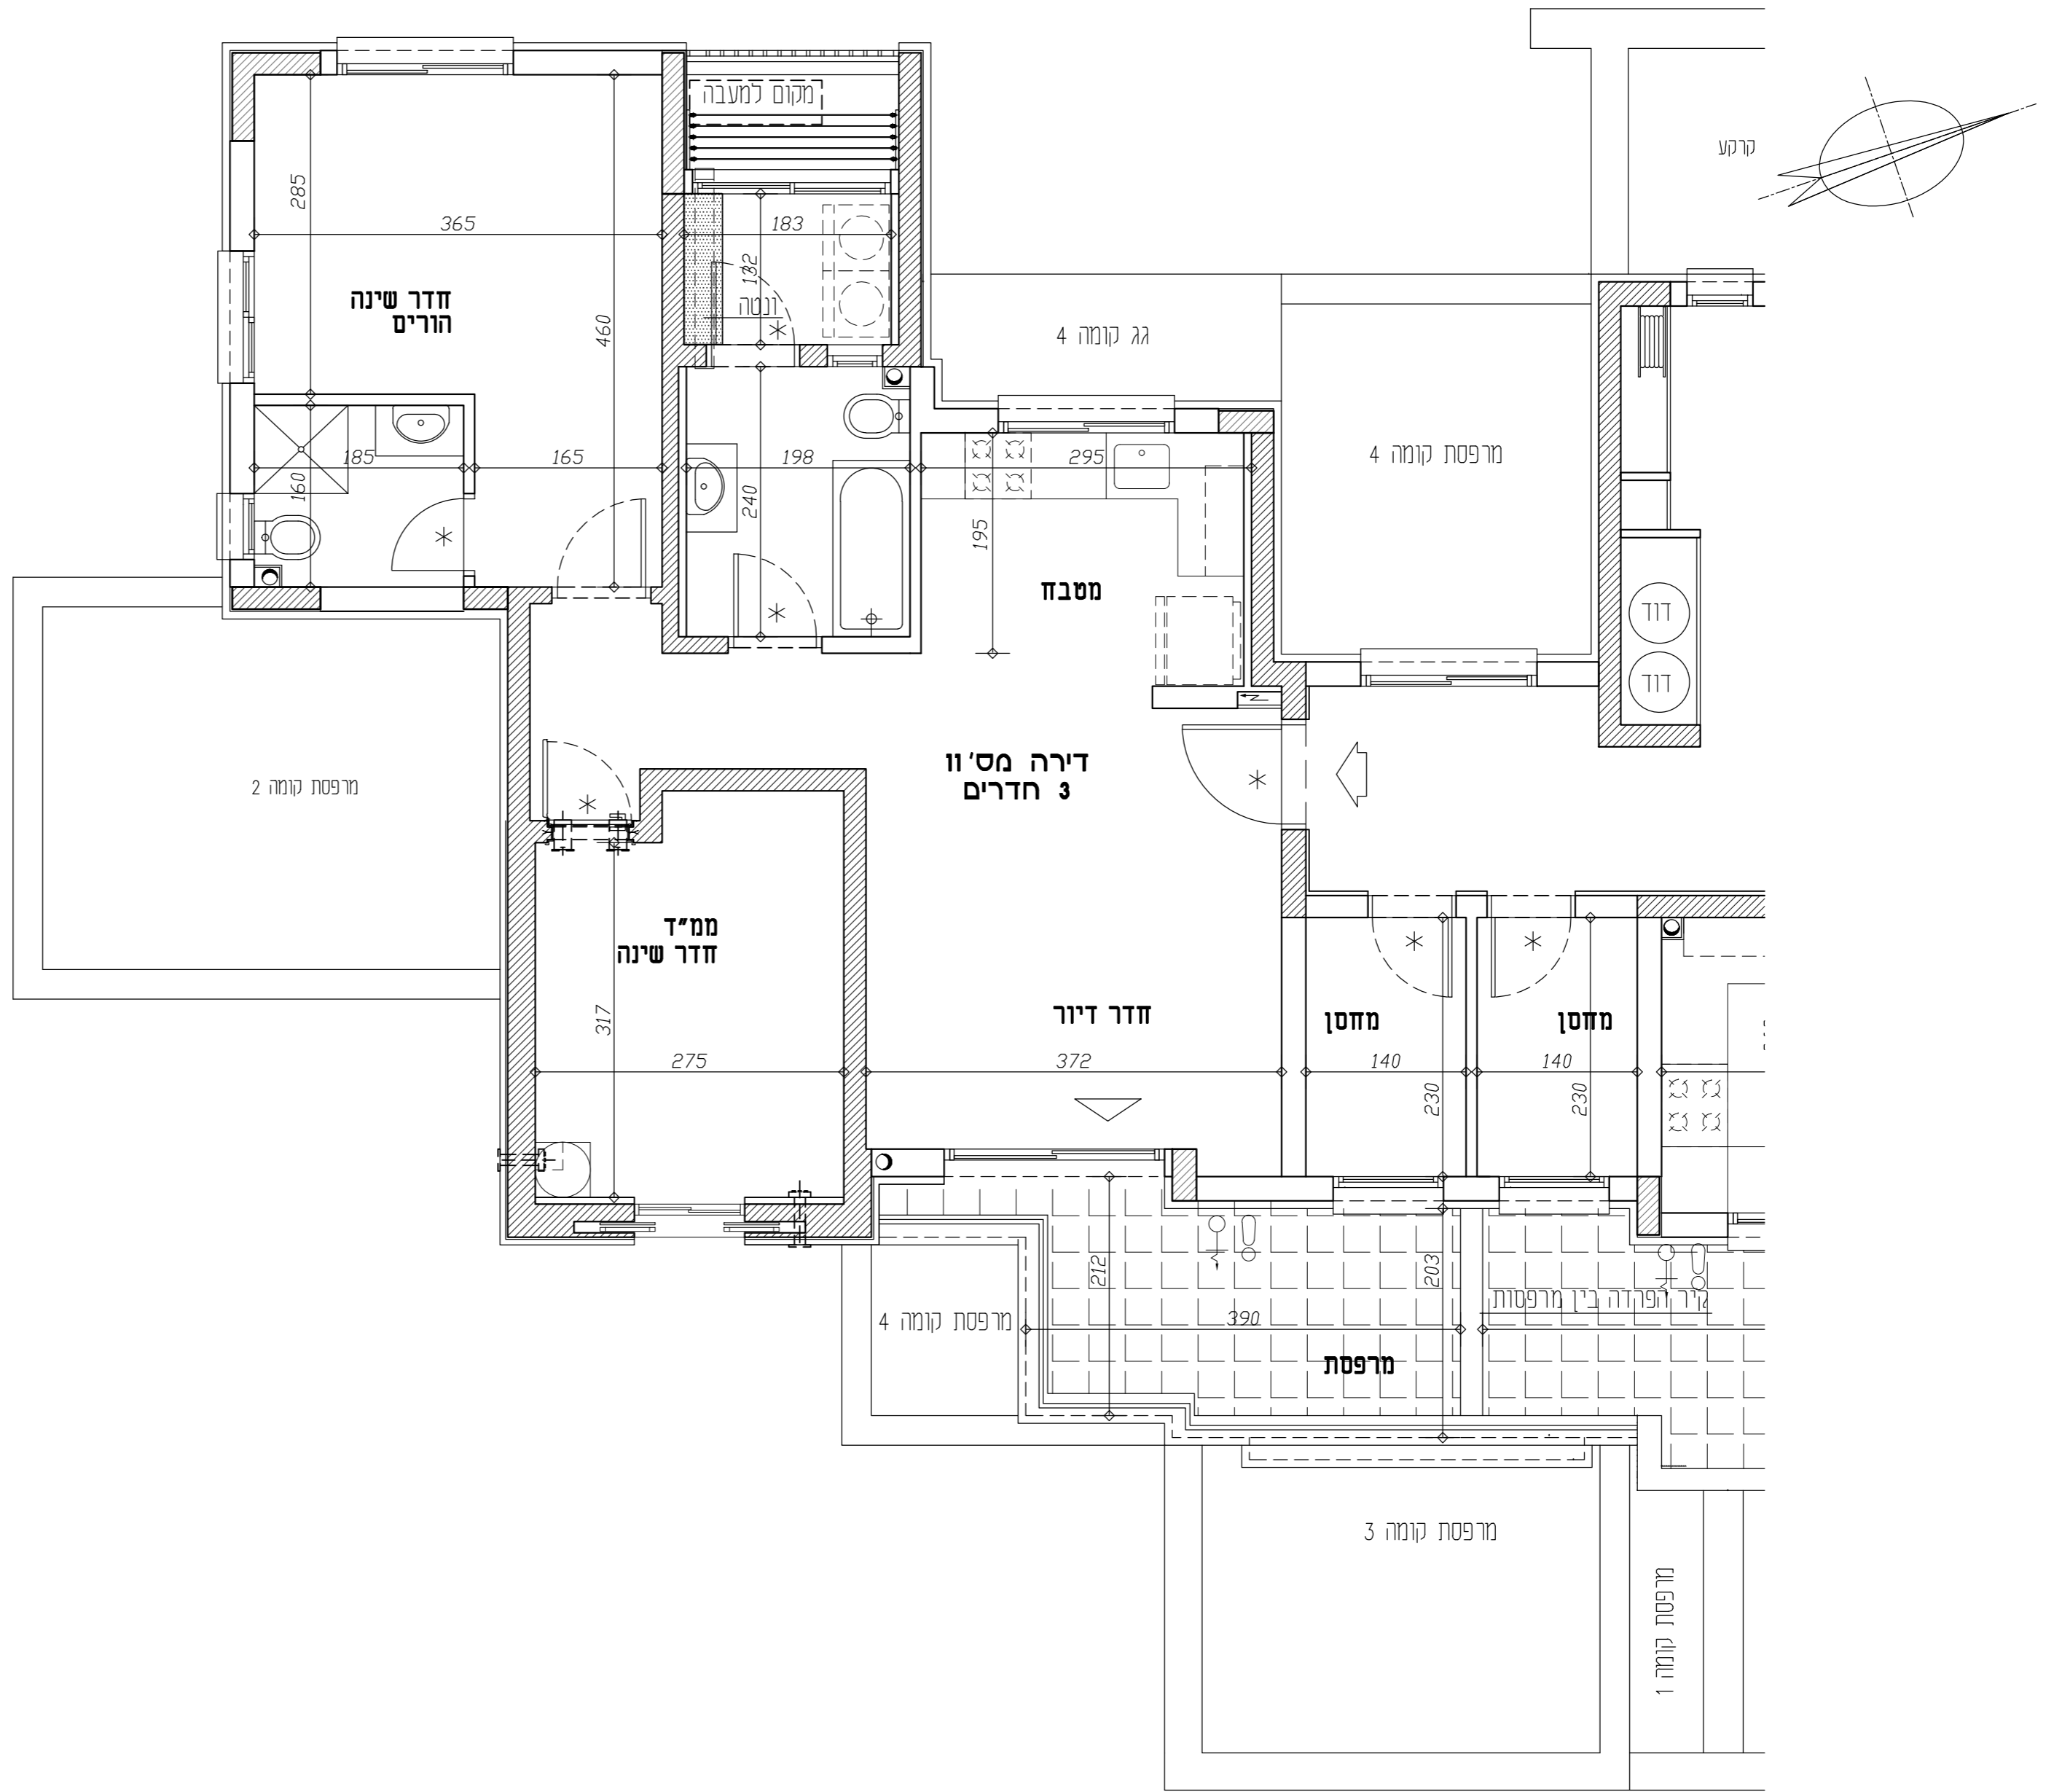

מס' יריה	מס' חדרים	שטח דירה פלדלת	שטח מחסן צמוד לדירה	שטח מרפסת גג
11	3	76.4	4.2	9.1