


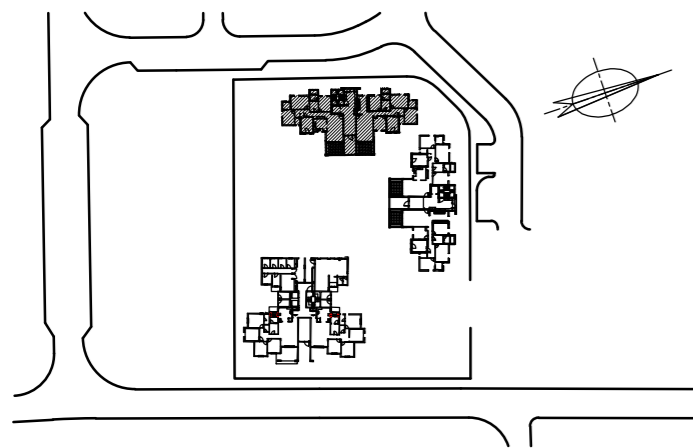

**לוד רמת אלישיב**  
**בנין 6**  
**רחי אלבוז 4**  
**קומה 5**  
**דירה מס' 12**  
**קנ"מ 1:50**



13 חדרים	06 קומה
12 חדרים	05 קומה
10 חדרים	04 קומה
9 חדרים	03 קומה
8 חדרים	02 קומה
6 חדרים	01 קומה
5 חדרים	קומת קרקע
4 חדרים	קומת מרתף
3 חדרים	
2 חדרים	
1 חדרים	

**מקרא:**

- קר / עמוד בטון
- מקום למעבה
- דוד
- מרפסת
- לוח חשמל/תקשורת דיבני
- הנמכה בתקרה
- שטח רכוש משותף
- הפרש גובה
- ברז גז
- ברז מים
- מקום למעבה
- דוד
- מרפסת
- לוח חשמל/תקשורת דיבני
- הנמכה בתקרה
- שטח רכוש משותף
- הפרש גובה
- ברז גז
- ברז מים


**אורית אורנת - רות שפירא**  
**אדרכלות ותכנון עירוני**

רח' יצחק שדה 40, ת"א  
 ת.ד. 65001, תל-אביב 61650  
 טל. 03-5618868, פקס. 03-5615675  
 e-mail: orit@ornathshapira.co.il

תאריך: 21.02.2021

חתימת החברה

חתימת הקונה

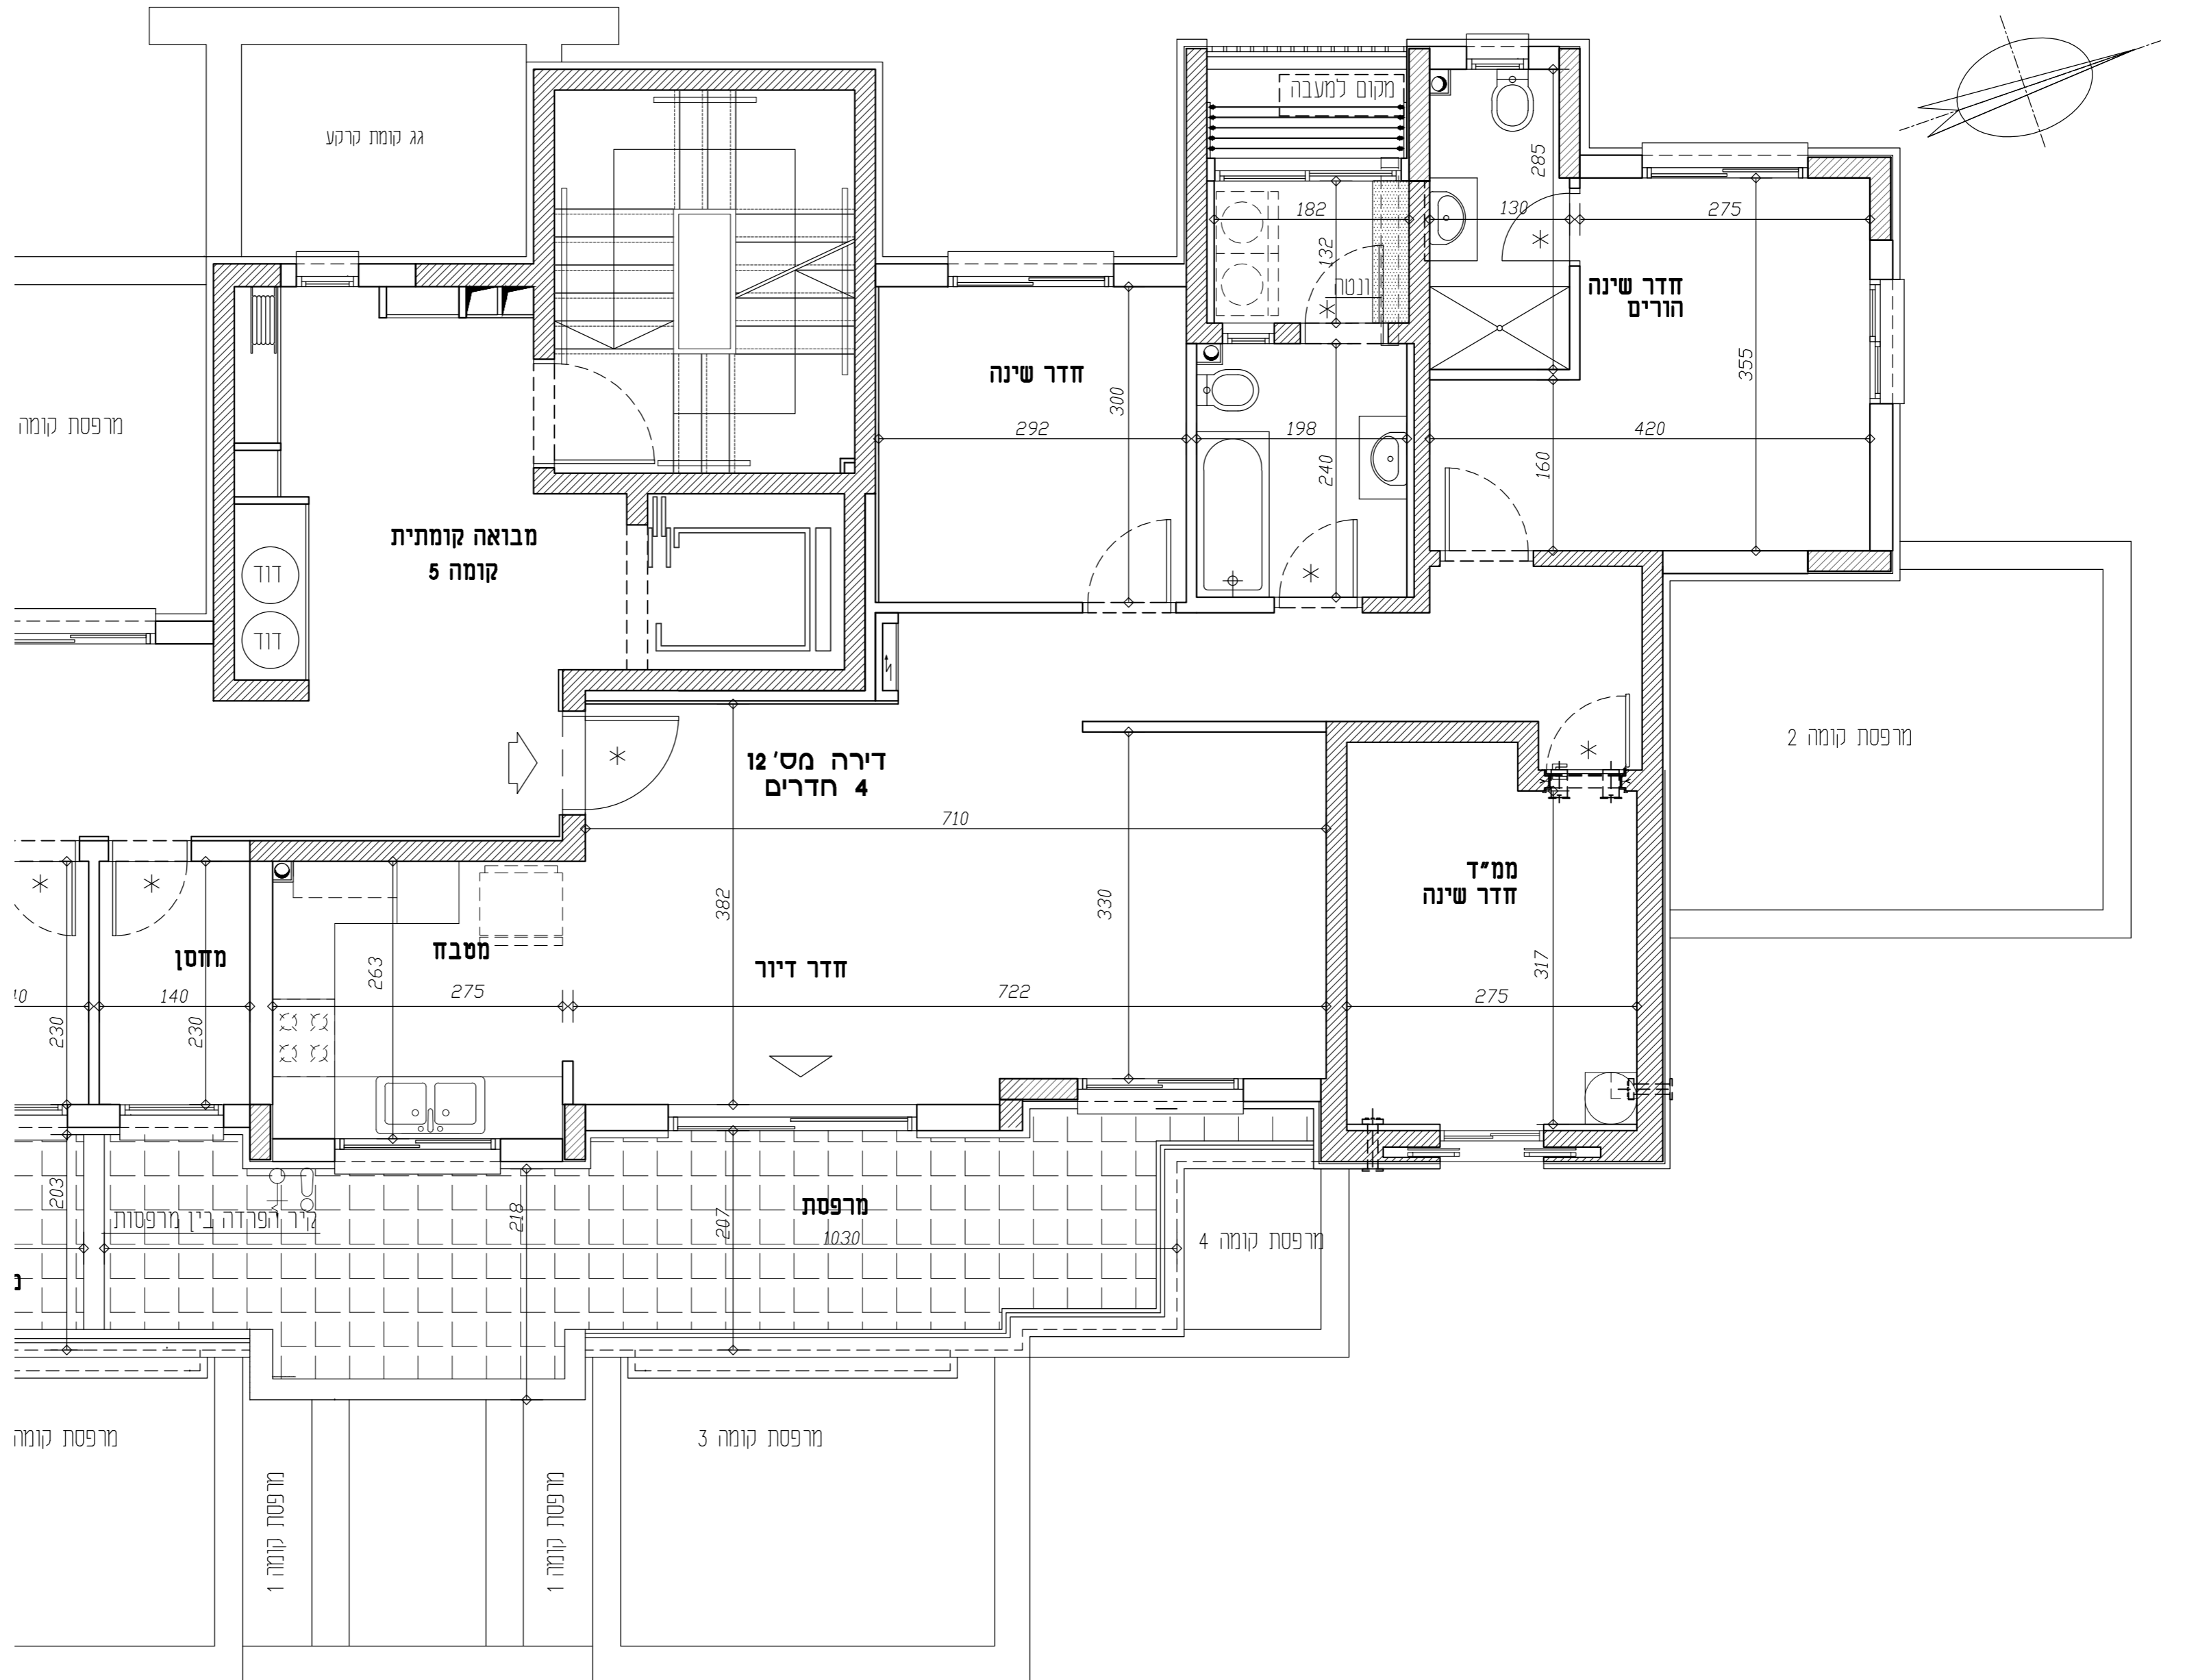

מס' ירייה	מס' חדרים	שטח דירה פלדלת	שטח לדירה צמוד לדירה	שטח מרפסת גג
12	4	105.1	4.2	22.9