




**לוד רמת אלישיב**  
**בנין 6**  
**רזי אלבז 4**  
**קומת קרקע**  
**דירה מס' 2**  
**קנ"מ 1:50**

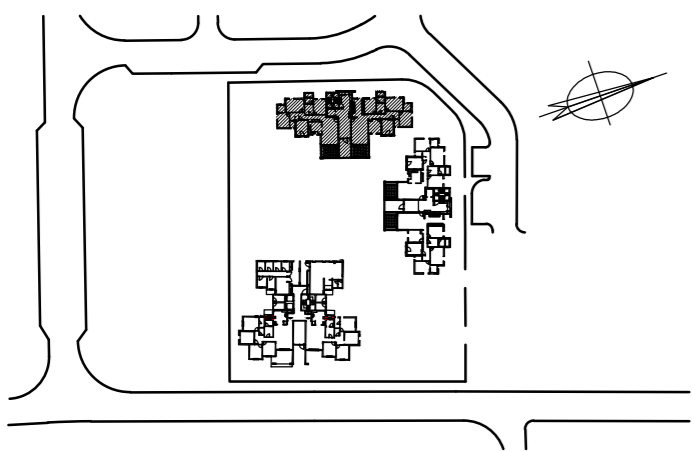

06	קומה 06
05	קומה 05
04	קומה 04
03	קומה 03
02	קומה 02
01	קומה 01
02	קומת קרקע
01	קומת מרתף

**מקרא:**

- קר / עמוד בטון
- מקום למעבה
- דור
- מרפסת
- לוח חשמל/תקשורת דיב"י
- הנמכה בתקרה
- שטח רכוש משותף
- הפרש גובה
- ברז גז
- ברז מים
- שרול בקיר מ"ד, הבנה לאורב וסגנון לפי הנחות פקע"ר
- מיקום מוצע למקרר
- מיקום מוצע לכיורים
- מיקום מוצע למסונת כביסה או מיכש
- מיקום מוצע לתליית כביסה
- כניסה לדירה
- יציאה למרפסת סף מגג/מתחם
- מתקן סינון אוויר לפי הנחות פקע"ר
- מקום לשניהם
- דוד
- מרפסת
- לוח חשמל/תקשורת דיב"י
- הנמכה בתקרה
- שטח רכוש משותף
- הפרש גובה
- ברז גז
- ברז מים


**אורית אורנת - רות שפירא**  
**אדרכלות ותכנון עירוני**

רז"י יצחק שדה 40, ת"א 65001, תל-אביב 61650  
 טל. 03-5618868, פקס. 03-5615675  
 e-mail: orit@ornathshapira.co.il

תאריך: 21.02.2021

חתימת החברה

חתימת הקונה

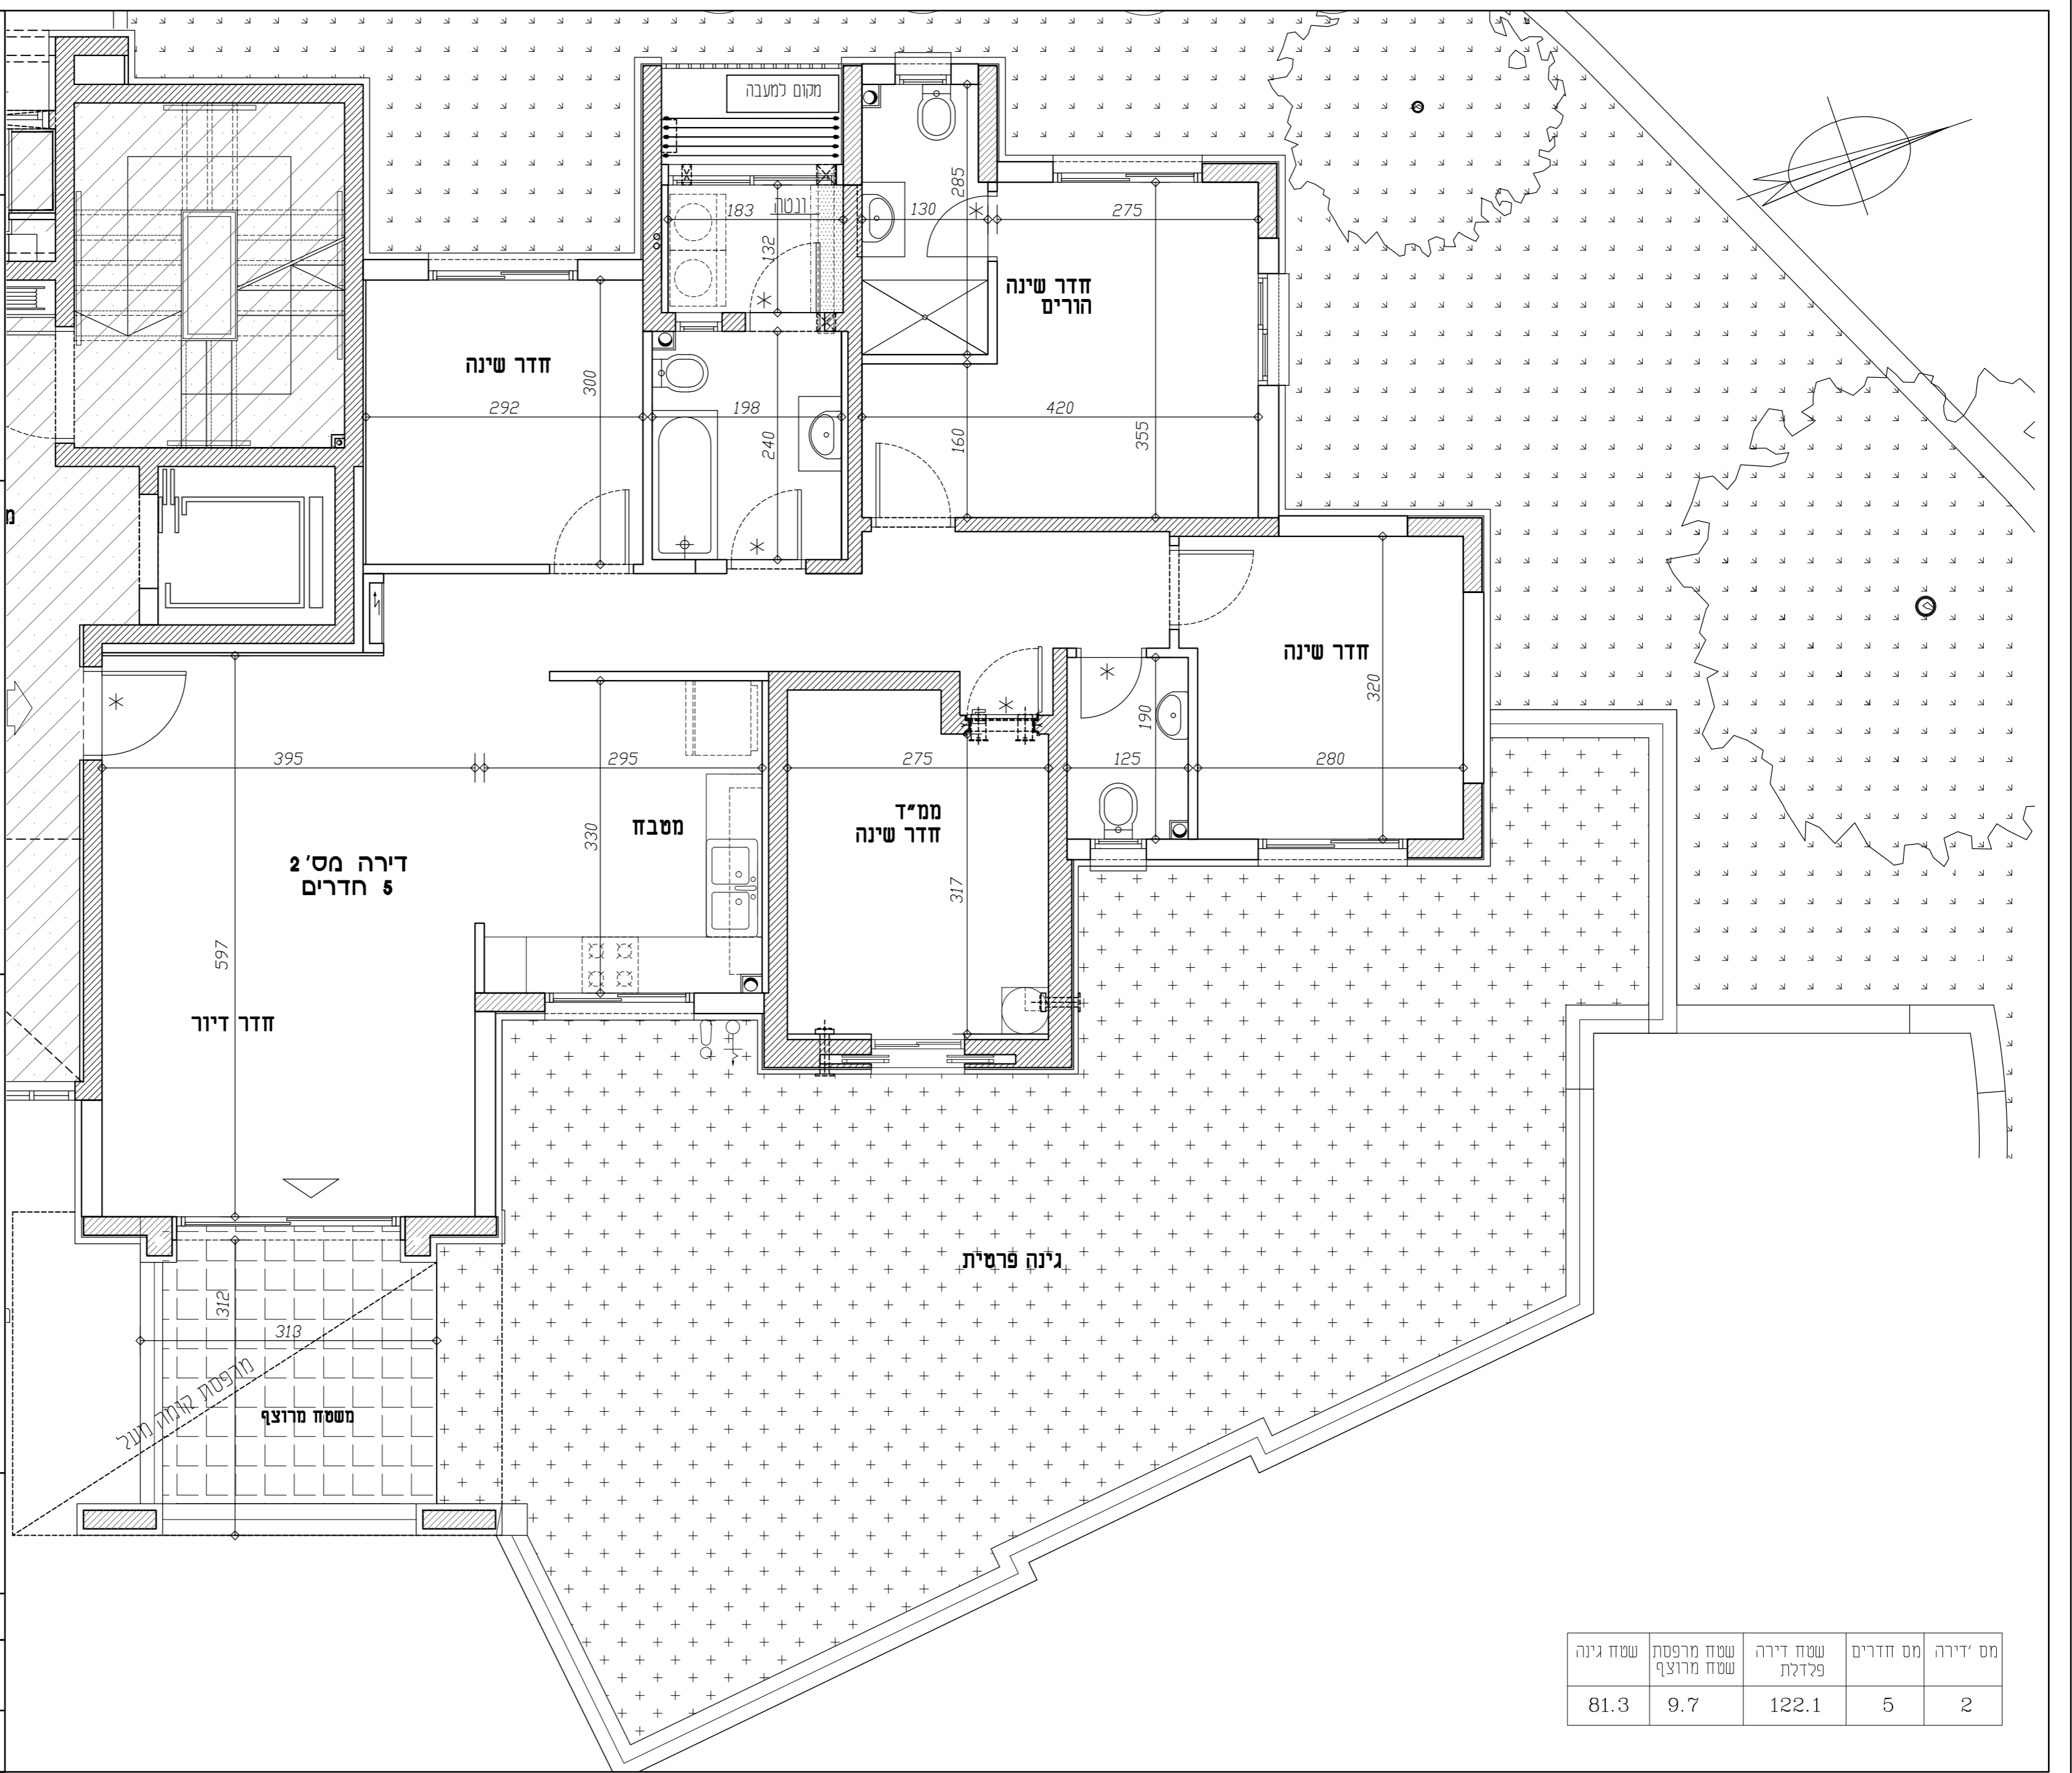

מס' דירה	מס' חדרים	שטח דירה פלגלת	שטח מרפסת שטח מרוצף	שטח גינה
2	5	122.1	9.7	81.3