




**לוד רמת אלישיב**  
**בנין 6**  
**רחי אלבו 4**  
**קומה 3**  
**דירה מס' 7**  
**קנ"מ 1:50**

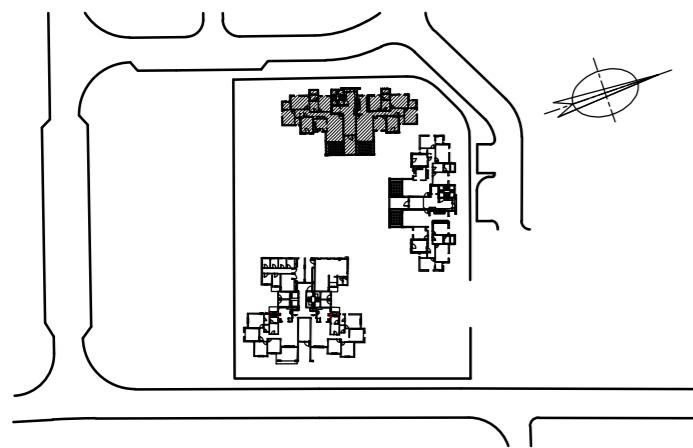

06 קומה	05 קומה	04 קומה	03 קומה	02 קומה	01 קומה
05 חדרים	04 חדרים	03 חדרים	02 חדרים	01 חדרים	00 חדרים
04 חדרים	03 חדרים	02 חדרים	01 חדרים	00 חדרים	00 חדרים
03 חדרים	02 חדרים	01 חדרים	00 חדרים	00 חדרים	00 חדרים
02 חדרים	01 חדרים	00 חדרים	00 חדרים	00 חדרים	00 חדרים
01 חדרים	00 חדרים	00 חדרים	00 חדרים	00 חדרים	00 חדרים

**מקרא:**


- קר / עמוד בטון
- מקום למעכה
- דוד
- מרפסת
- לוח חשמל/תקשורת דיג'יטלי
- הנמכה בתקרה
- שטח רכוש משותף
- הפרש גובה
- ברז גז
- ברז מים
- שרול בקיר מס'ד, הבנה לאורב וסגנון לפי הנחות פקע"ר
- מקום מוצע למקרר
- מקום מוצע לכירים
- מקום מוצע למסונת כביסה או מיבש
- מקום מוצע לתליית כביסה
- כניסה לדירה
- יציאה למרפסת סף מוגבה/מתנחל
- מתקן סינון אוויר לפי הנחות פקע"ר

**אורית אורנת - רות שפירא**  
**אדרכלות ותכנון עירוני**  
 רח' יצחק שדה 40, ת"א 65001  
 ת.ד. 65001, תל-אביב 61650  
 טל. 03-5618868, פקס. 03-5615675  
 e-mail: orit@ornathshapira.co.il

תאריך: 21.02.2021

חתימת החברה

חתימת הקונה

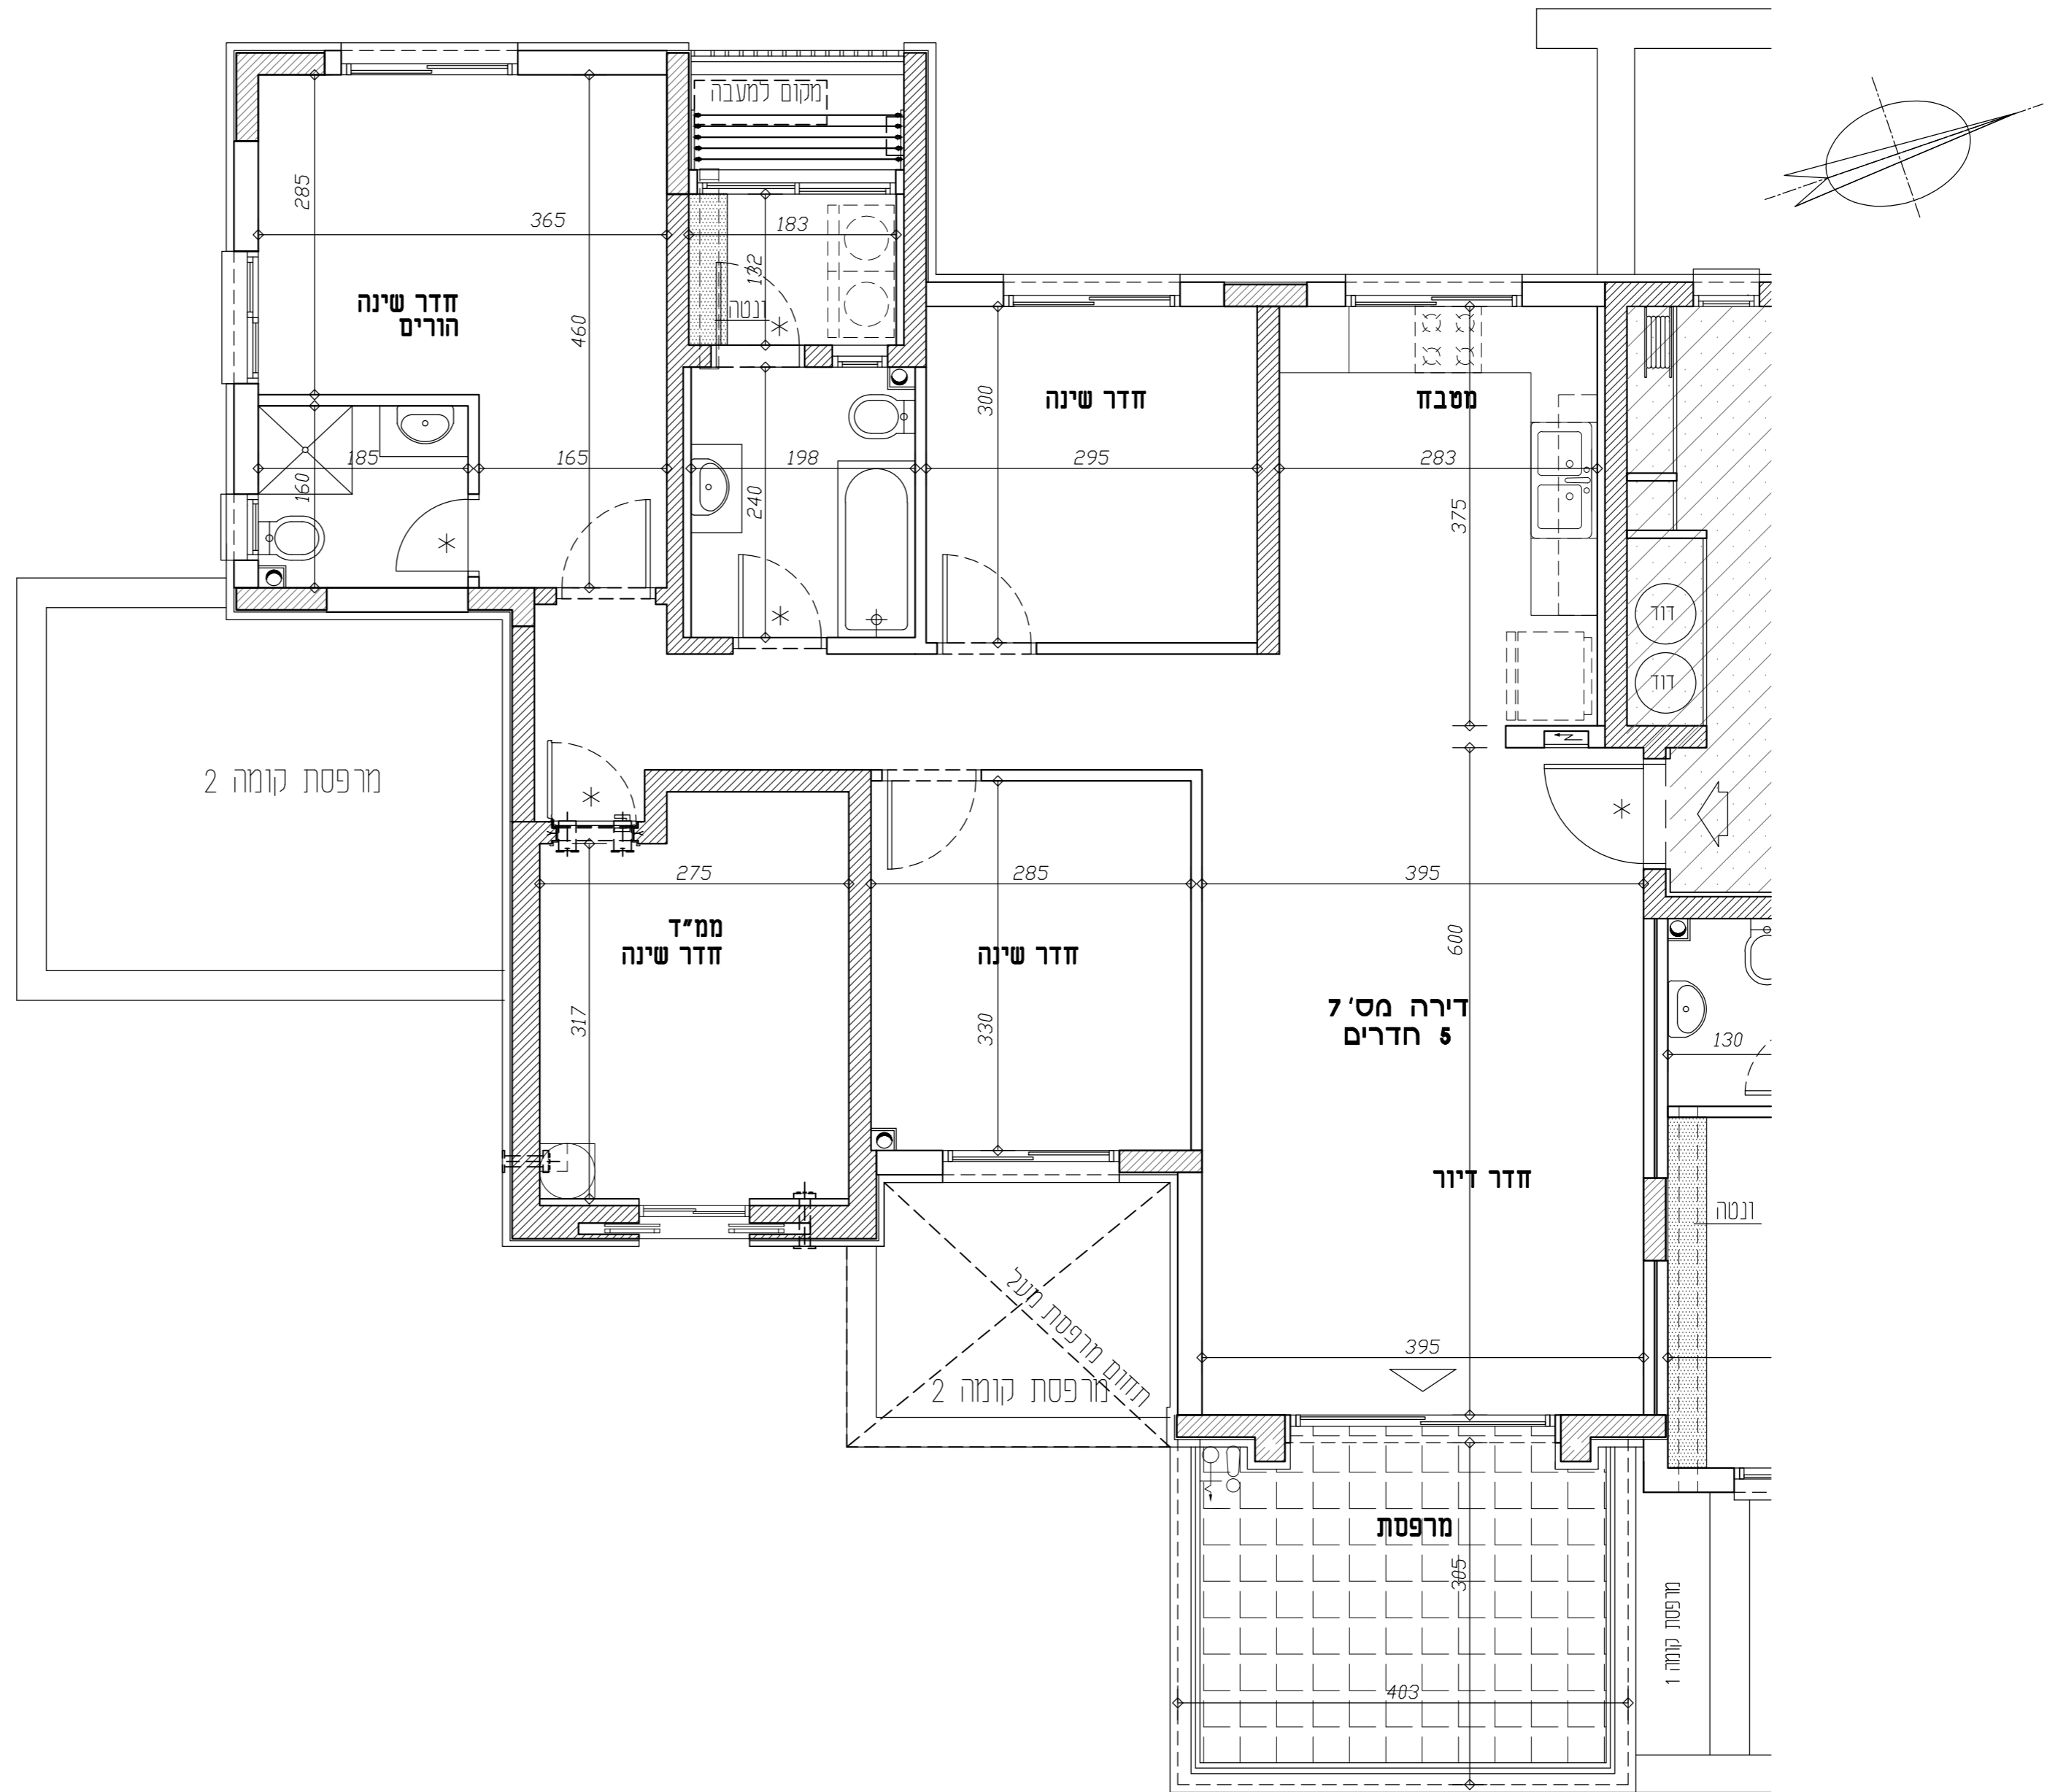

מס' דירה	מס' חדרים	שטח דירה פלדלת	שטח מרפסת
7	5	115.7	12.4