



לוד רמת אלישיב
בנין 6
רחי אלבוז 4
קומה 3
דירה מס' 8
קנ"מ 1:50



06 קומה	05 קומה	04 קומה	03 קומה	02 קומה	01 קומה
13 חדרים	12 חדרים	10 חדרים	8 חדרים	6 חדרים	5 חדרים
3 חדרים	4 חדרים	5 חדרים	5 חדרים	6 חדרים	6 חדרים
1 חדרים	2 חדרים	2 חדרים	2 חדרים	2 חדרים	2 חדרים

מקרא:

- קר / עמוד בטון
- מקום למעבה
- דוד
- מרפסת
- לוח חשמל/תקשורת דיבתי
- הנמכה בתקרה
- שטח רכוש משותף
- הפרש גובה
- ברז גז
- ברז מים
- שרול בקיר מ"ד, הבנה לאורב וסגנון לפי הנחות פקע"ר
- מקום מוצע למקרר
- מקום מוצע לכיורים
- מקום מוצע למסכות כביסה או מיכש
- מקום מוצע לתליית כביסה
- כניסה לדירה
- יציאה למרפסת סף מגובה מתנח
- מתקן סינון אוויר לפי הנחות פקע"ר


אורית אורנת - רות שפירא
אדרכלות ותכנון עירוני

רח' יצחק שדה 40, ת"א 65001
 ת.ד. 65001, תל-אביב 61650
 טל. 03-5618868, פקס. 03-5615675
 e-mail: orit@ornathshapira.co.il

תאריך: 21.02.2021

חתימת החברה

חתימת הקונה

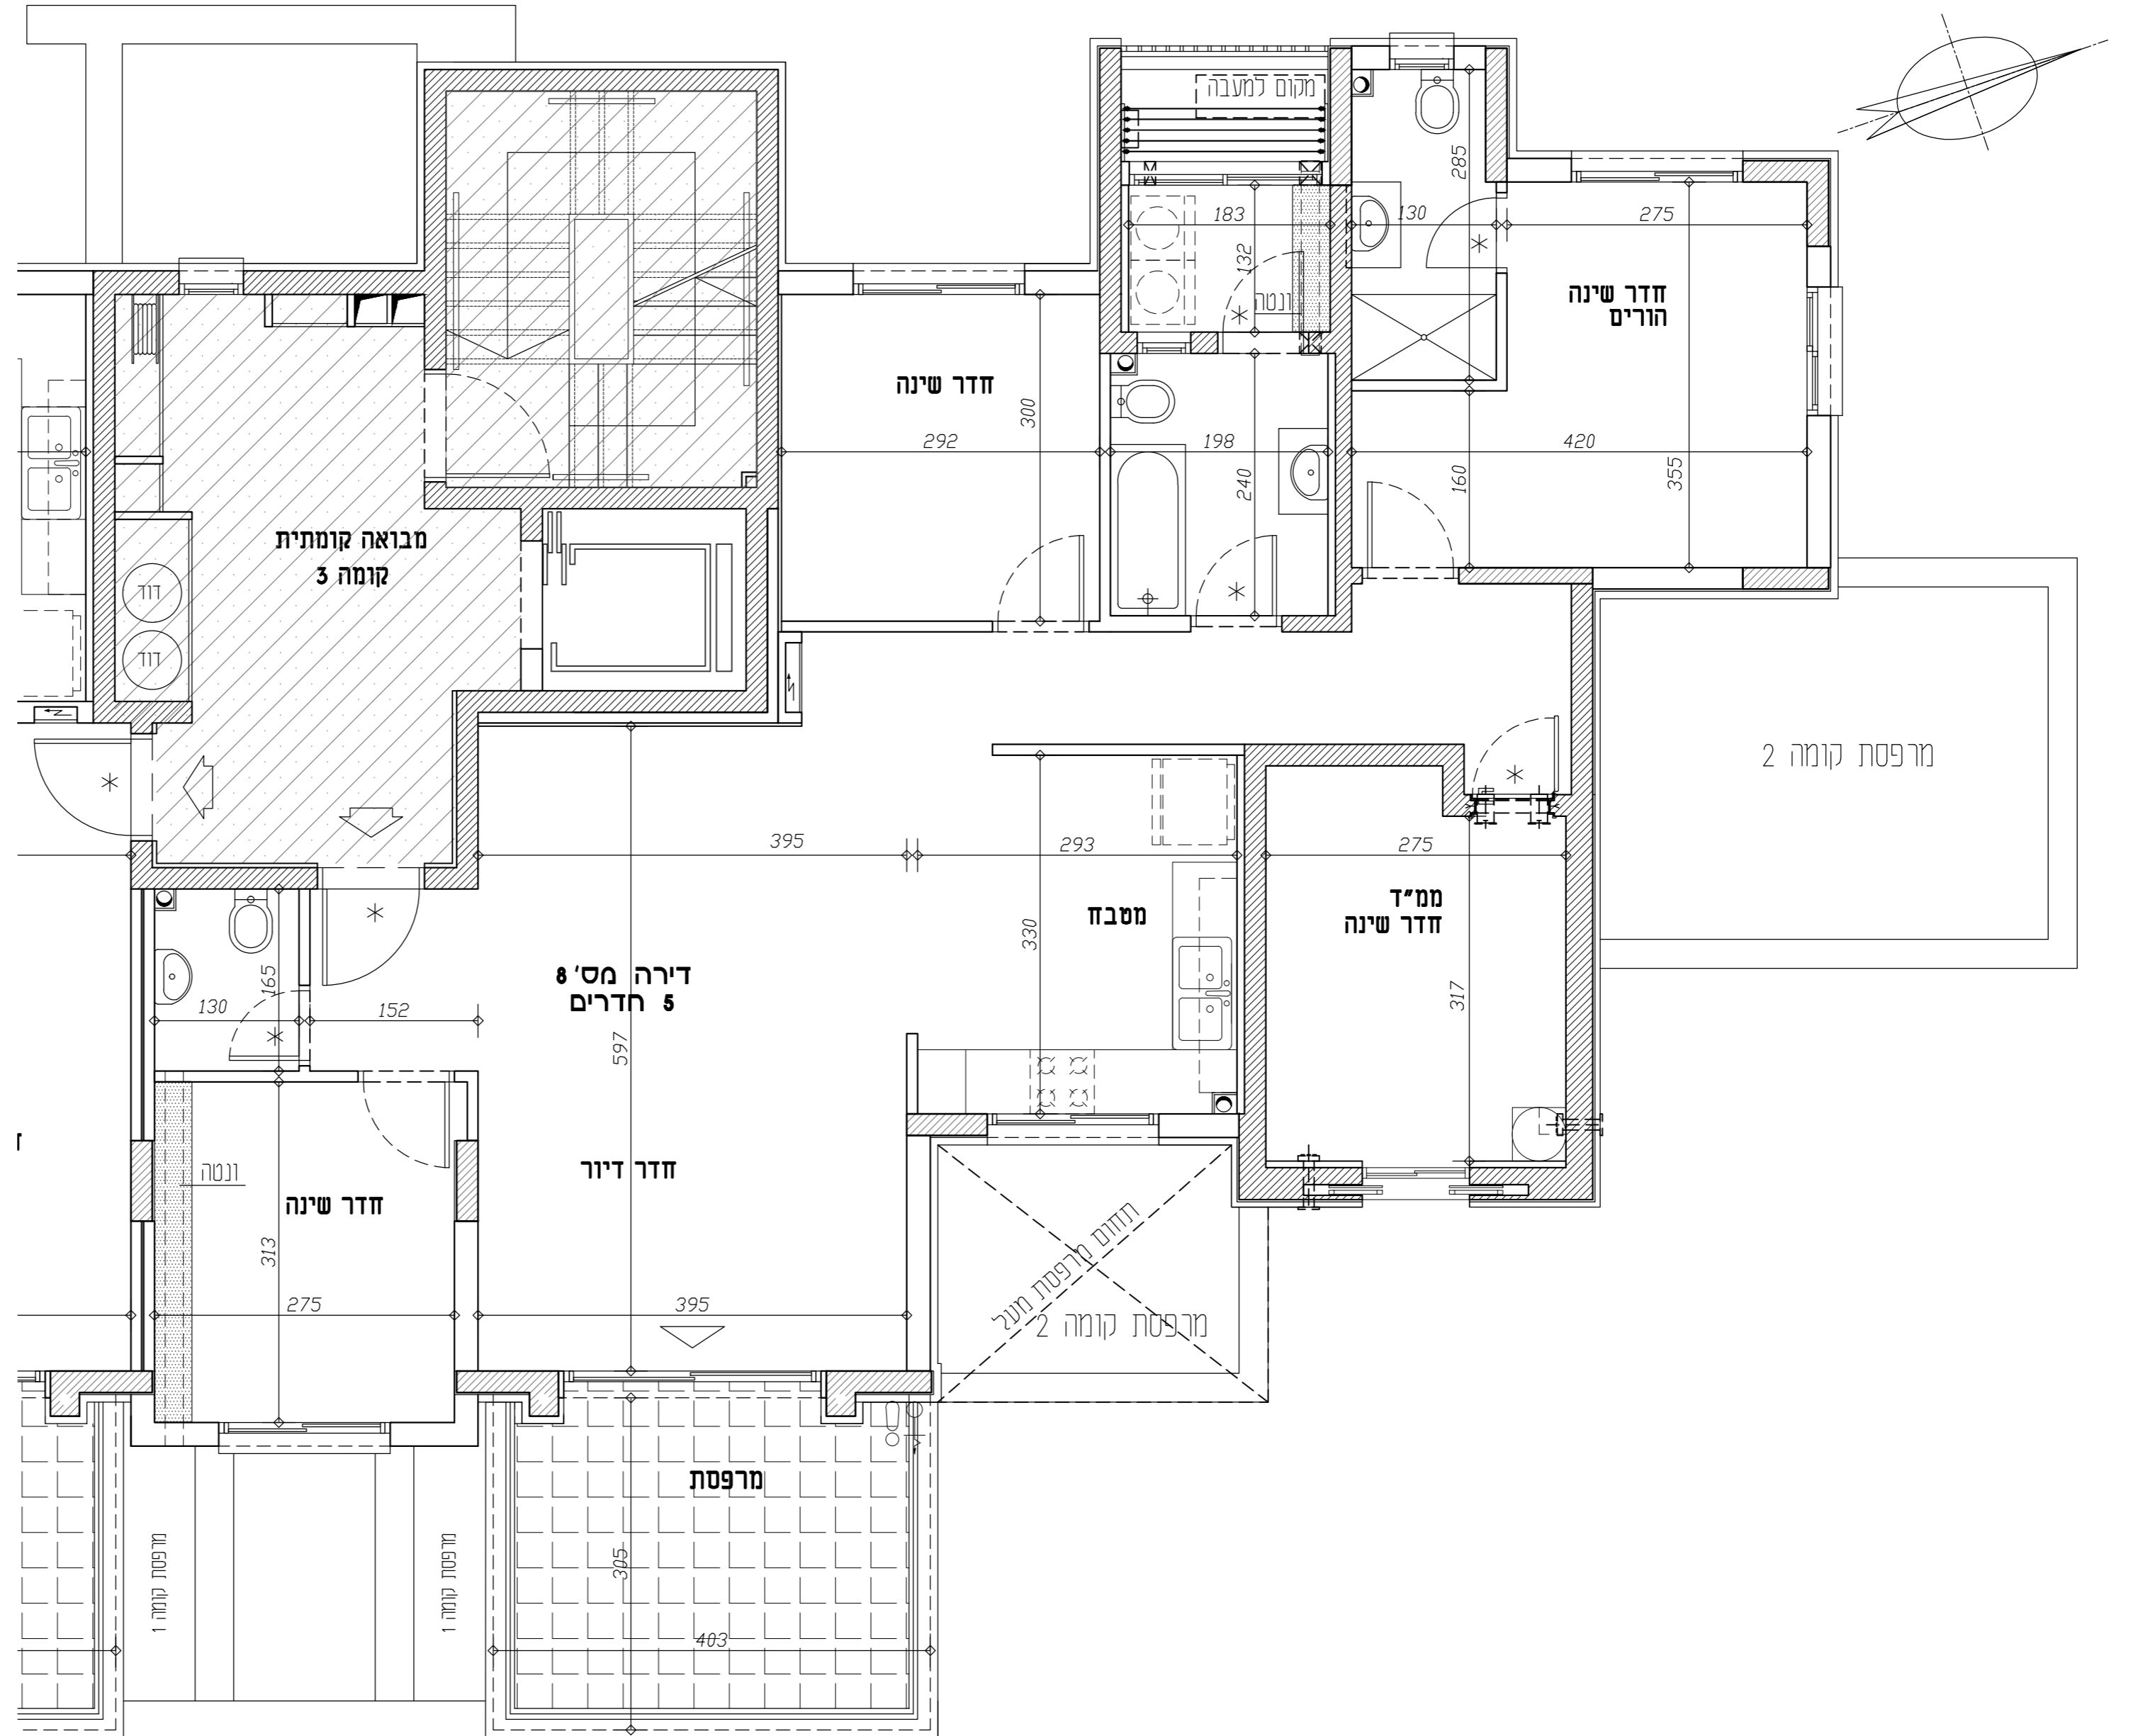

מס' דירה	מס חדרים	שטח דירה פלדלת	שטח מרפסת
8	5	121.1	12.4