



לוד רמת אלישיב
בנין 6
רחי אלבז 4
קומה 4
דירה מס' 10
קנ"מ 1:50



13 חדרים	06 קומה
12 חדרים	05 קומה
10 חדרים	04 קומה
9 חדרים	03 קומה
8 חדרים	02 קומה
6 חדרים	01 קומה
5 חדרים	קומת קרקע
5 חדרים	קומת מרתף

מקרא:

- קר / עמוד בטון
- מקום למעבה
- דוד
- מרפסת
- לוח חשמל/תקשורת דיבתי
- הנמכה בתקרה
- שטח רכוש משותף
- הפרש גובה
- ברז גז
- ברז מים
- שרול בקיר מס'ד, הבנה לאורב וסגנון לפי הנחות פקע"ר
- מקום מוצע למקרר
- מקום מוצע לכיורים
- מקום מוצע למסונת כביסה או מיכש
- מקום מוצע לתליית כביסה
- כניסה לדירה
- יציאה למרפסת סף מוגבה/מתנחל
- מתקן סינון אוויר לפי הנחות פקע"ר


אורית אורנת - רות שפירא
אדרכלות ותכנון עירוני

רח' יצחק שדה 40, ת"א
 ת.ד. 65001, תל-אביב 61650
 טל. 03-5618868, פקס. 03-5615675
 e-mail: orit@ornathshapira.co.il

תאריך: 21.02.2021

חתימת החברה

חתימת הקונה

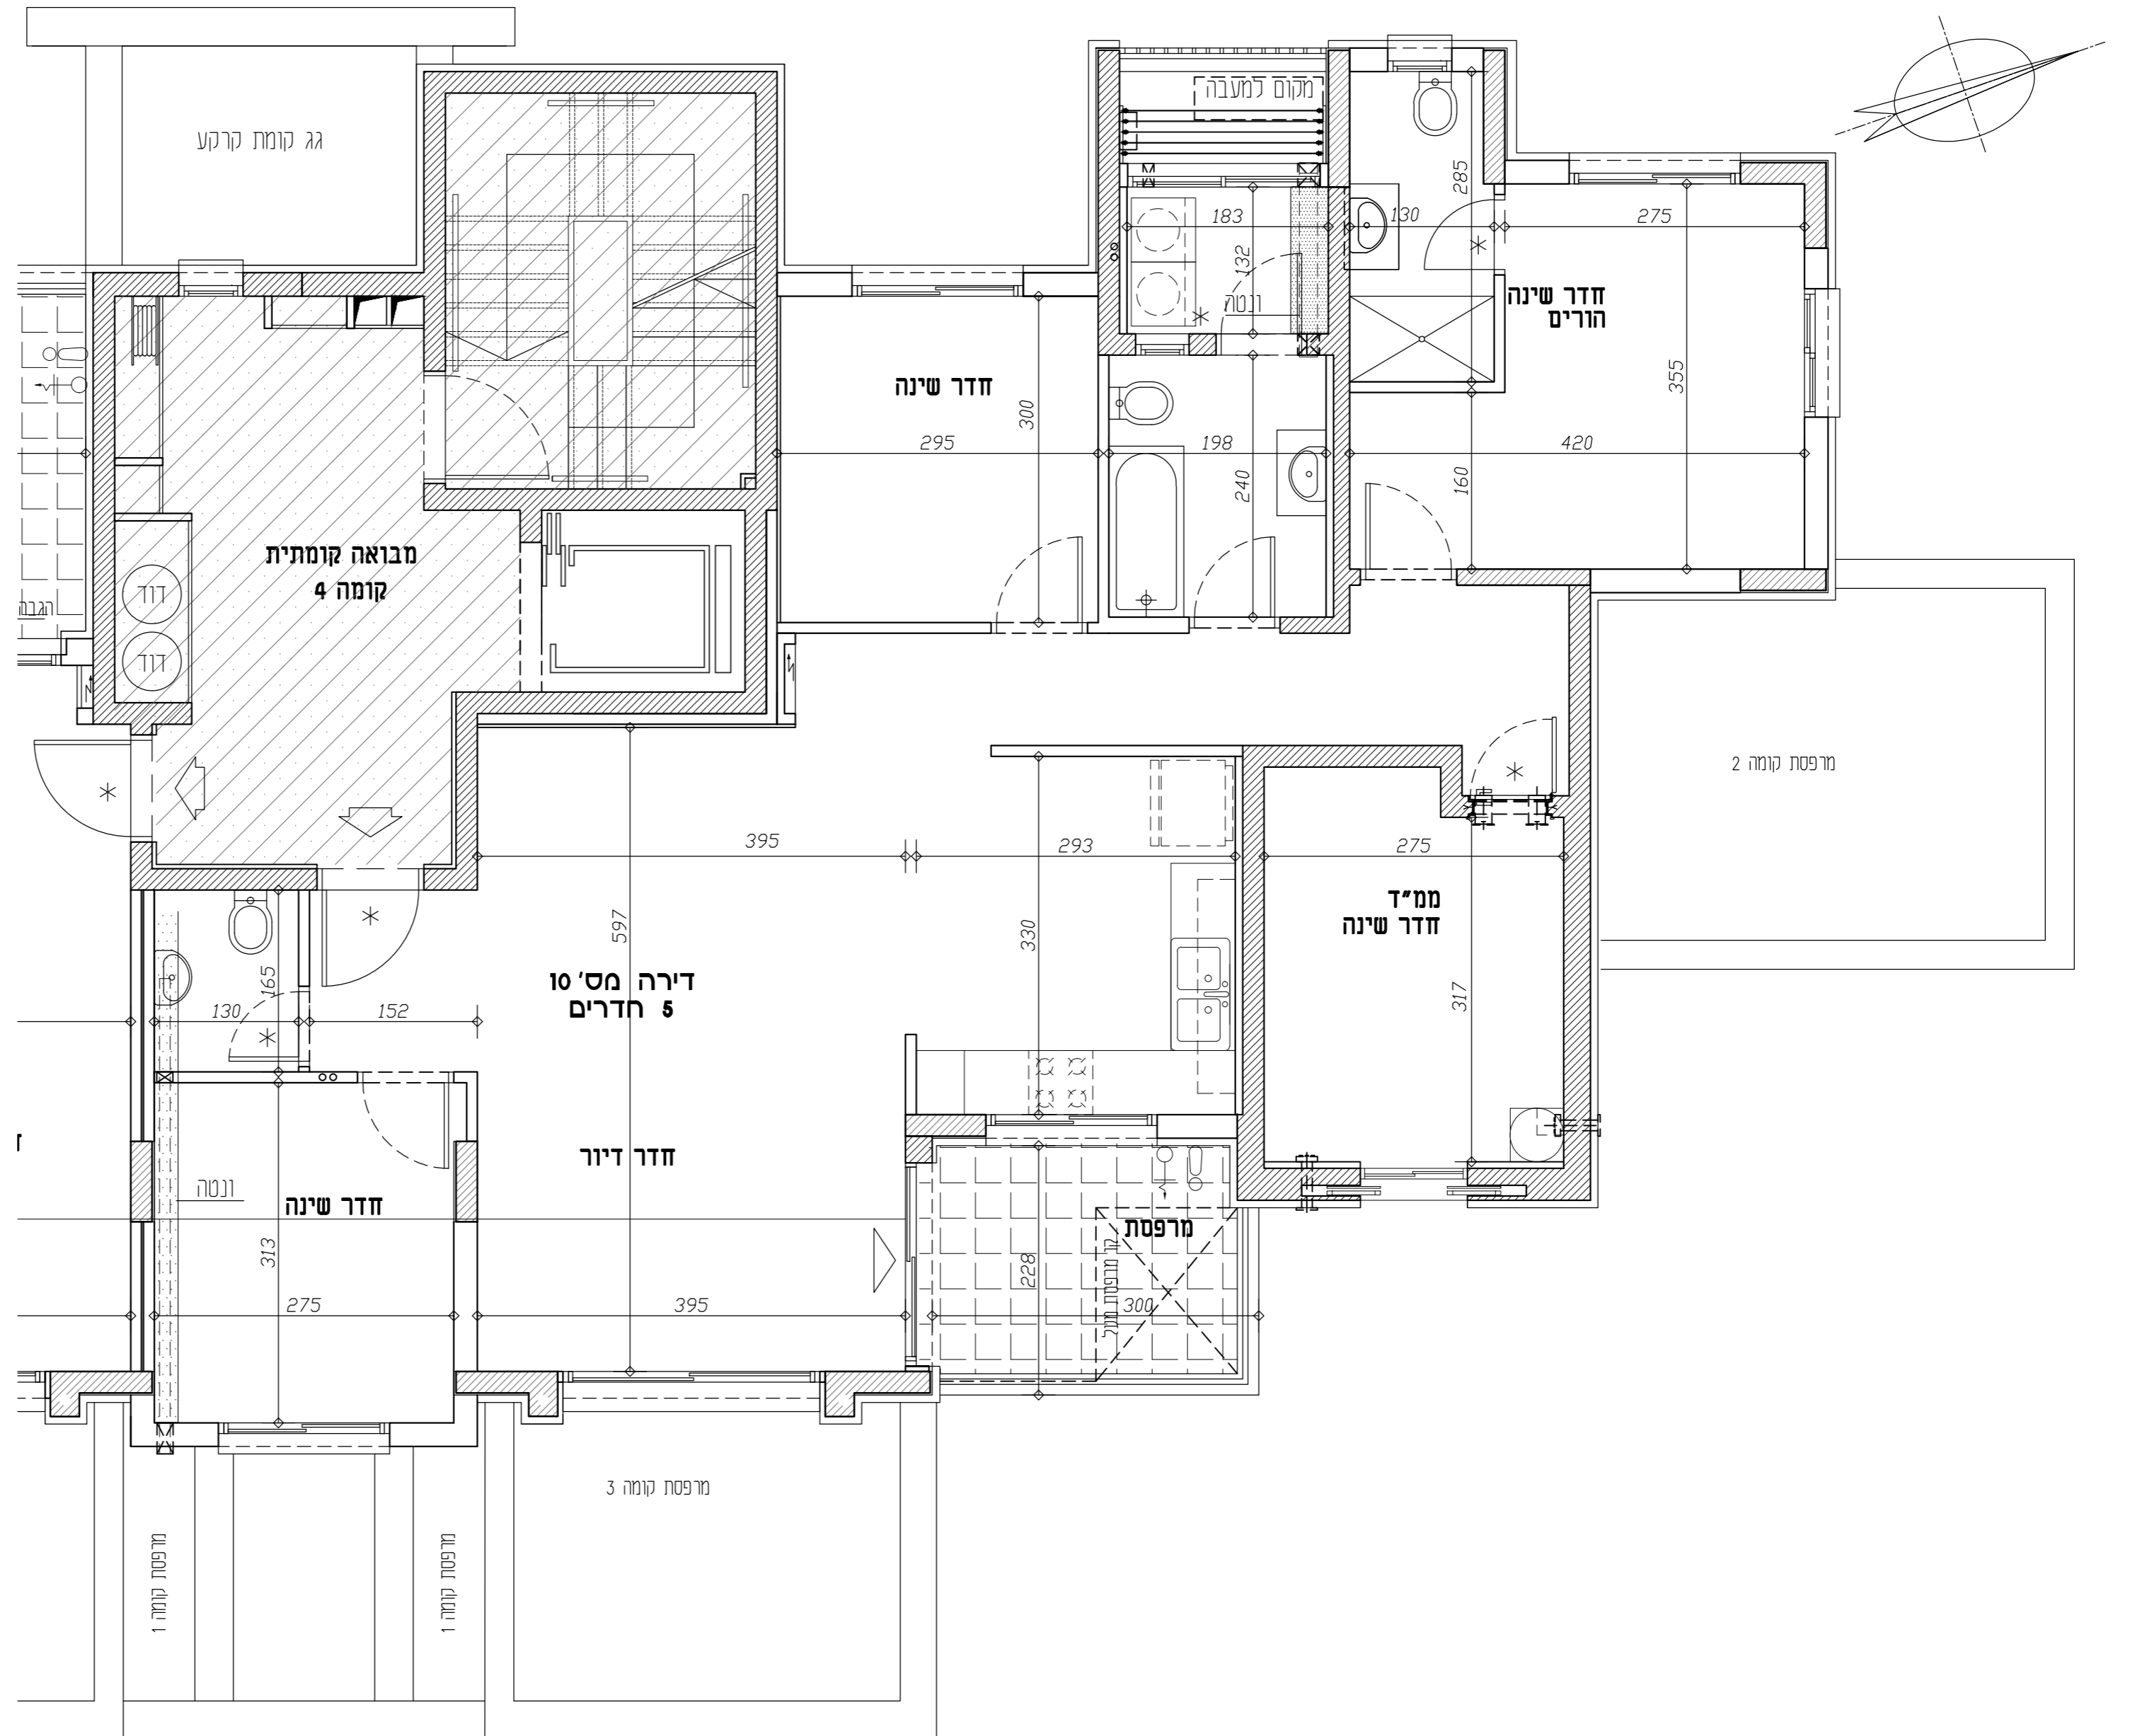

מס' דירה	מס' חדרים	שטח דירה פלדלת	שטח מרפסת
10	5	121.1	6.8